


**AMENAGEMENT DU PASSAGE INFÉRIEUR DE LA RD 303**  
**Commune de Verton**

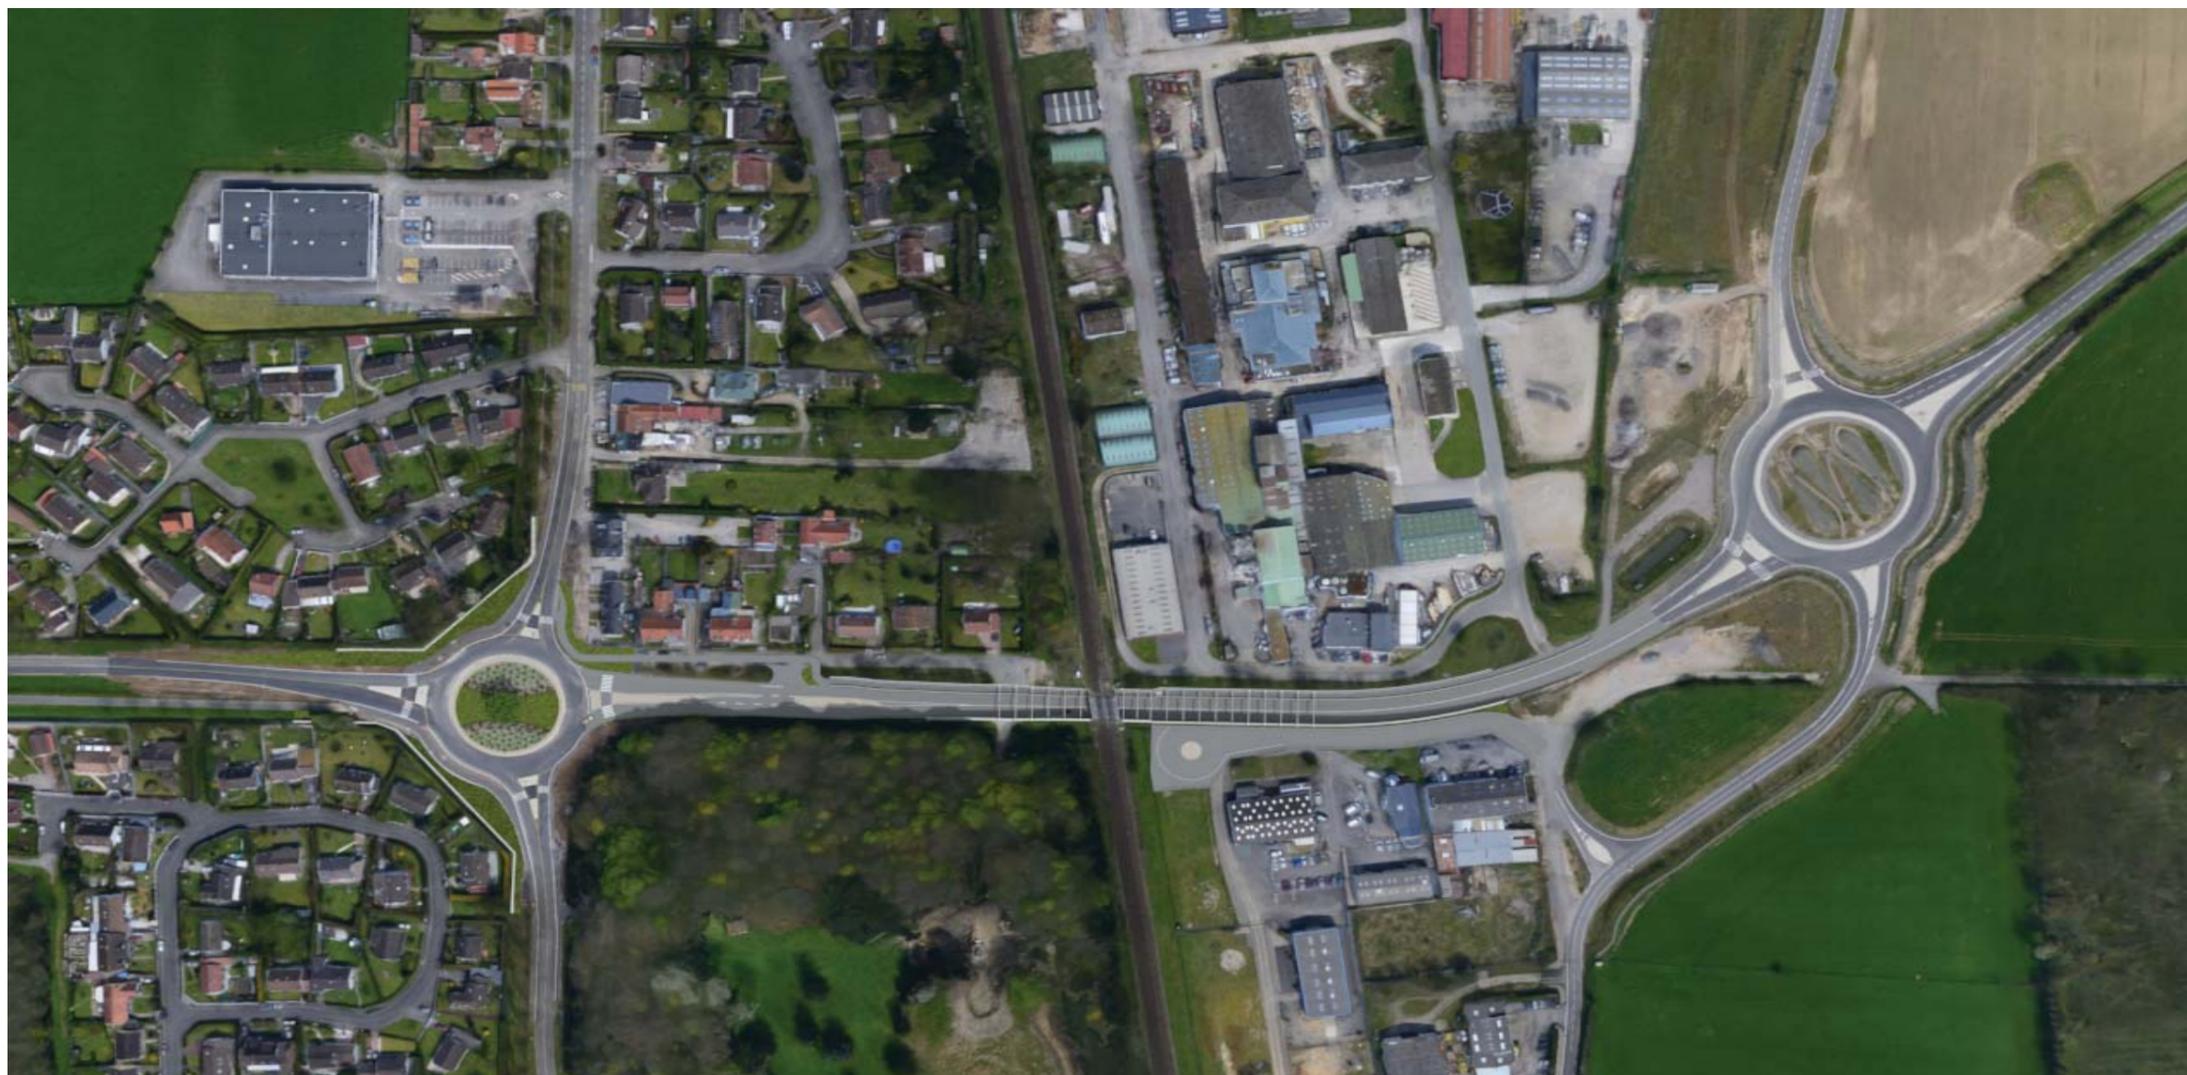

**VOLET PAYSAGER DE L'ÉTUDE D'IMPACT - Juillet 2016**


# 1-PRINCIPE D'AMÉNAGEMENT PAYSAGER DES ABORDS DE LA RD303

## PARTI D'AMÉNAGEMENT GÉNÉRAL

Le parti d'aménagement est d'intégrer l'ouvrage d'art au sein de la route et du paysage et d'accompagner la voie douce. La voie douce sera accompagnée d'une végétation basse: haie basse de type charmille (rappelant les haies présentes autour du bassin, sur le giratoire du Champs de Gretz), puis massif arbustif et bande bocagère. Les accotements seront plantés d'arbres fastigiés sur la partie Est et de cépées sur la partie Ouest.

L'objectif est d'avoir un accompagnement visuel le long de la RD303 entre le giratoire du Champs de Gretz et l'entrée de ville de Verton.

## PLAN MASSE

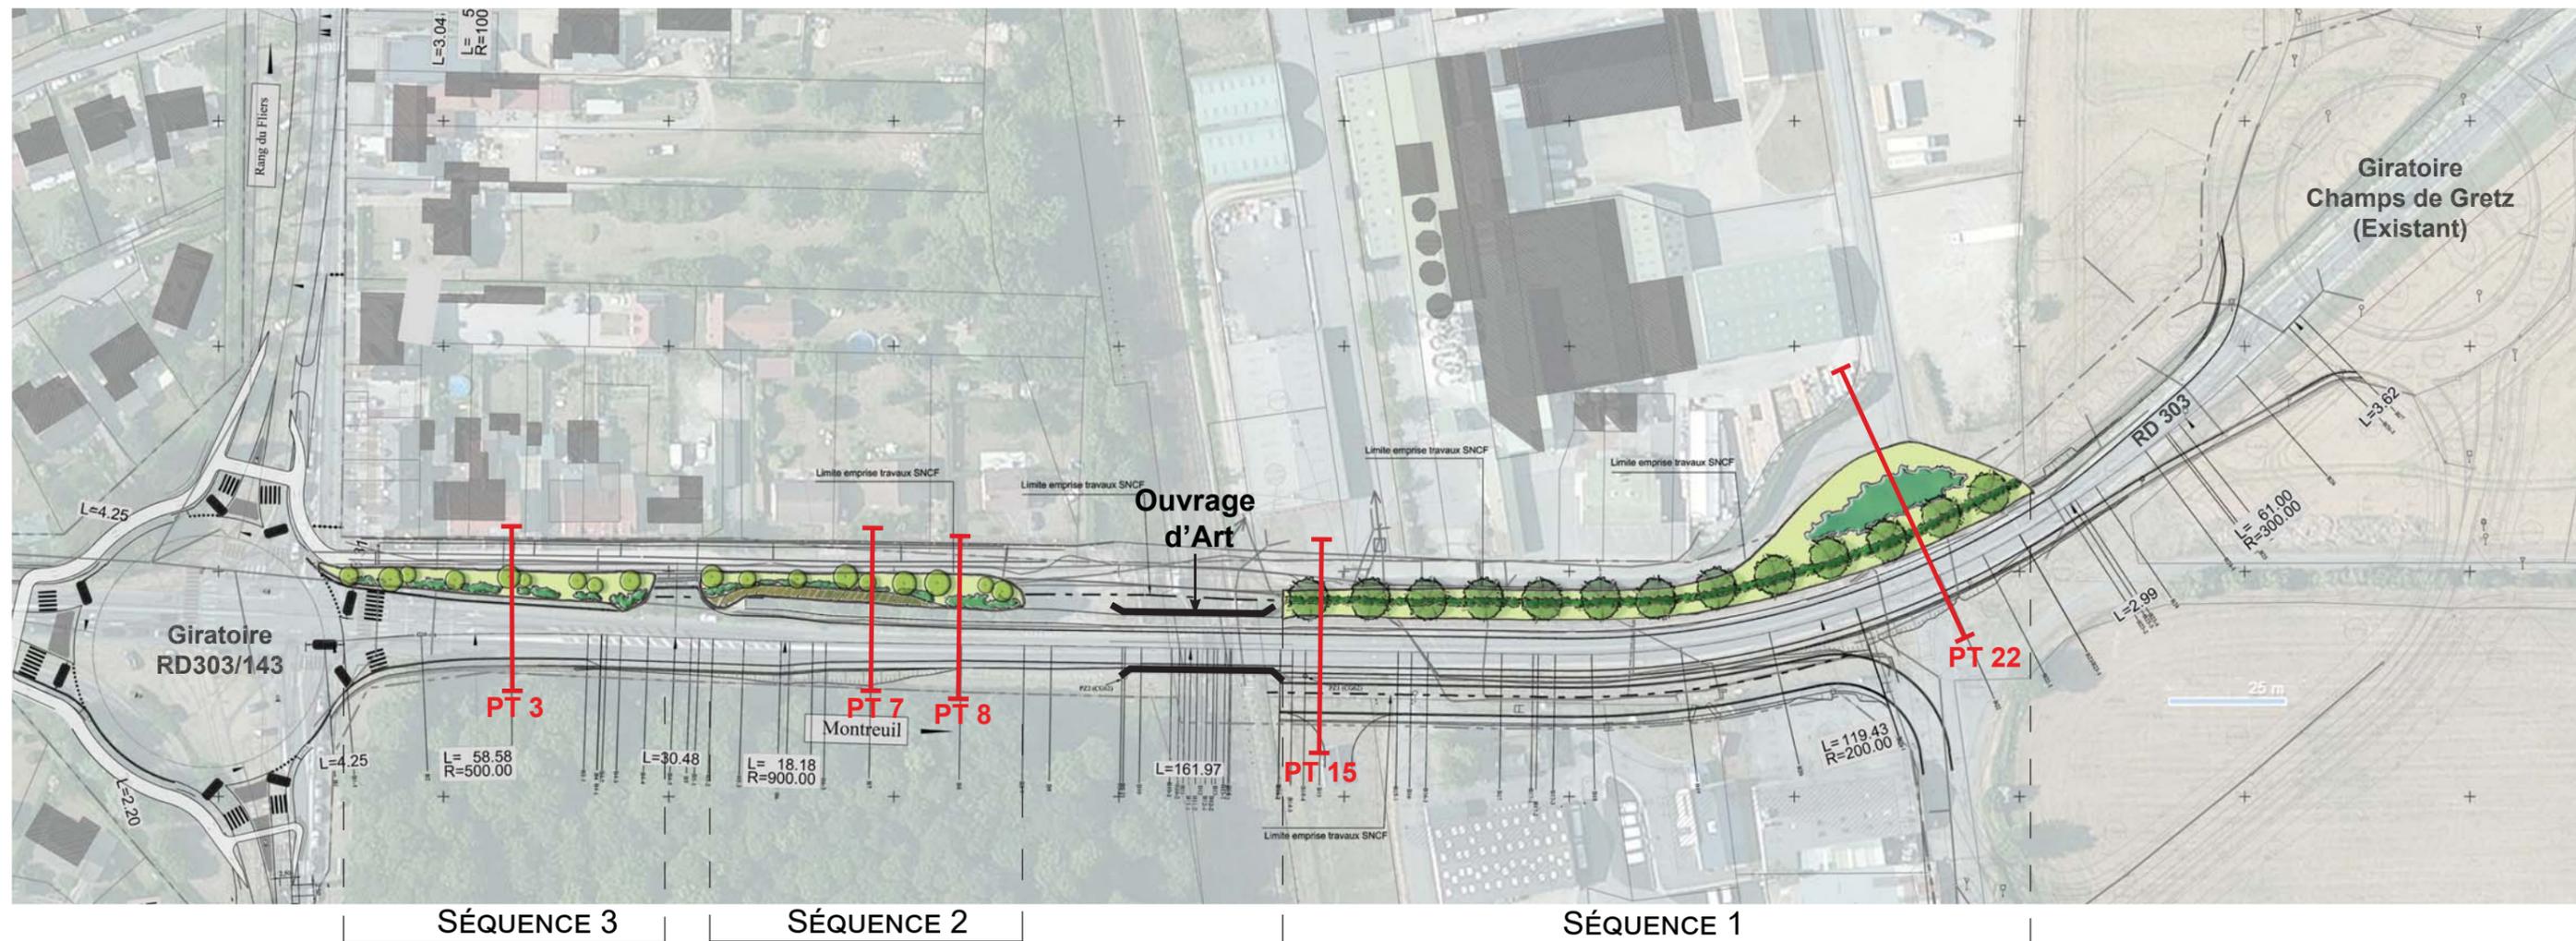


**Entrée de ville de Verton :** Aménagement rappelant le bord de mer (vivaces, graminées, arbustes bas,...) ponctué de cépées fleuries

**Secteur de la zone d'activité:** Alignement d'arbres fastigiés pour accompagner l'itinéraire. Haie basse de type charmille et massifs arbustif mellifères pour aménager les accotements.




## 2- SÉQUENCE 1

### ZOOM PLAN

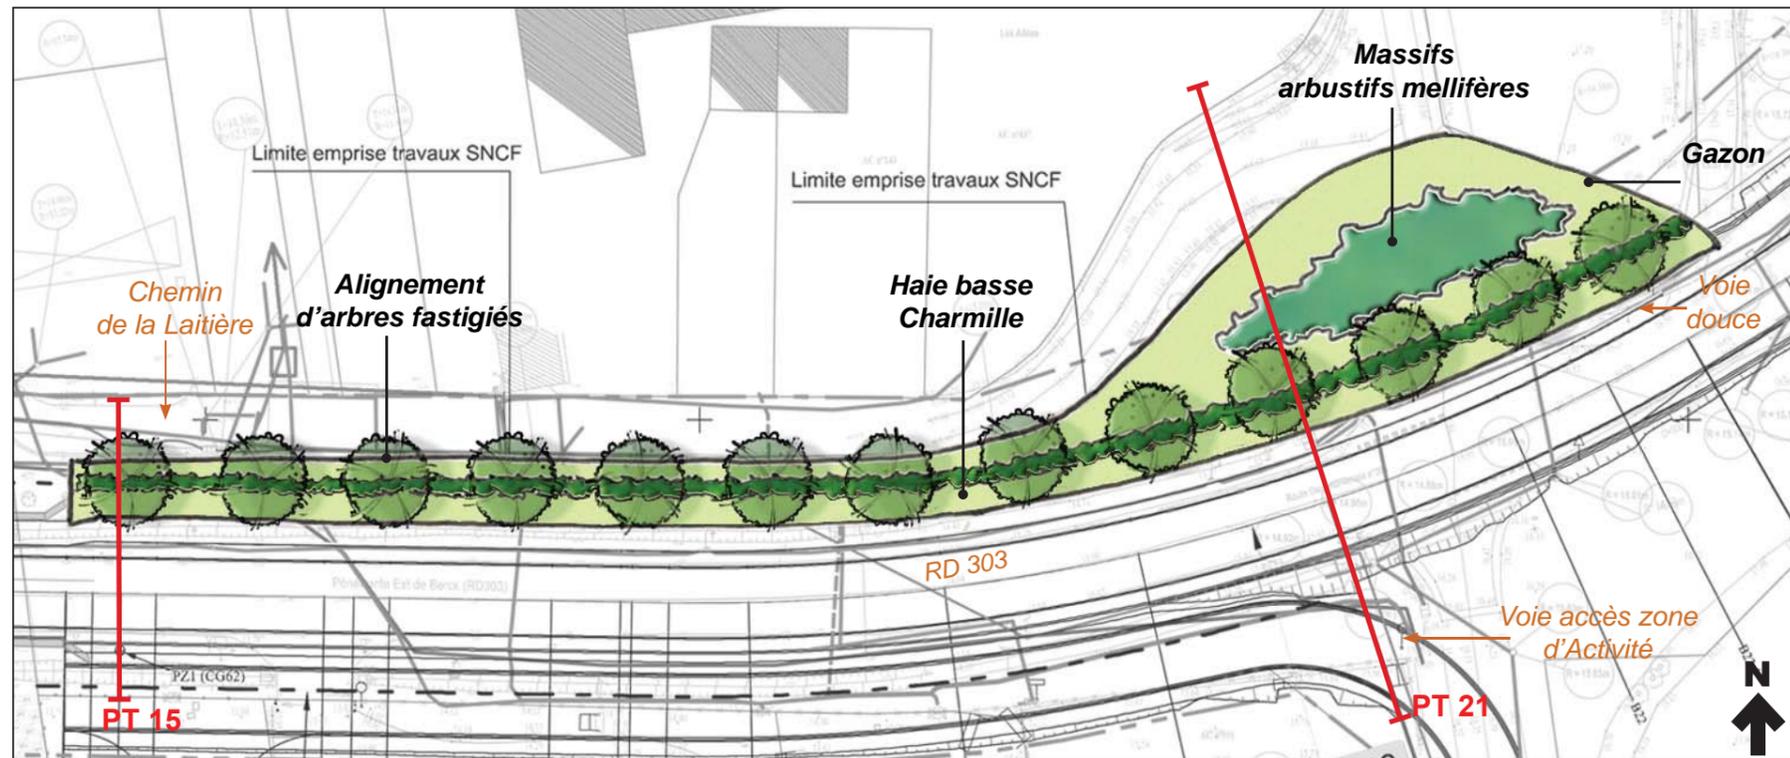


### SIMULATION 3D

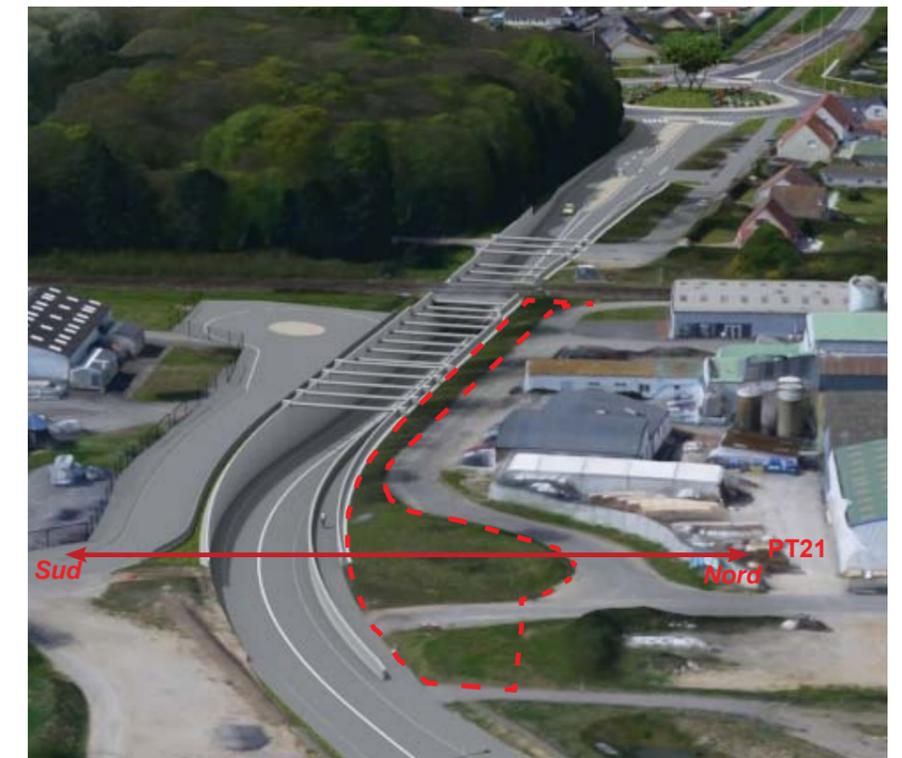


### COUPE DE PRINCIPE

PT 21

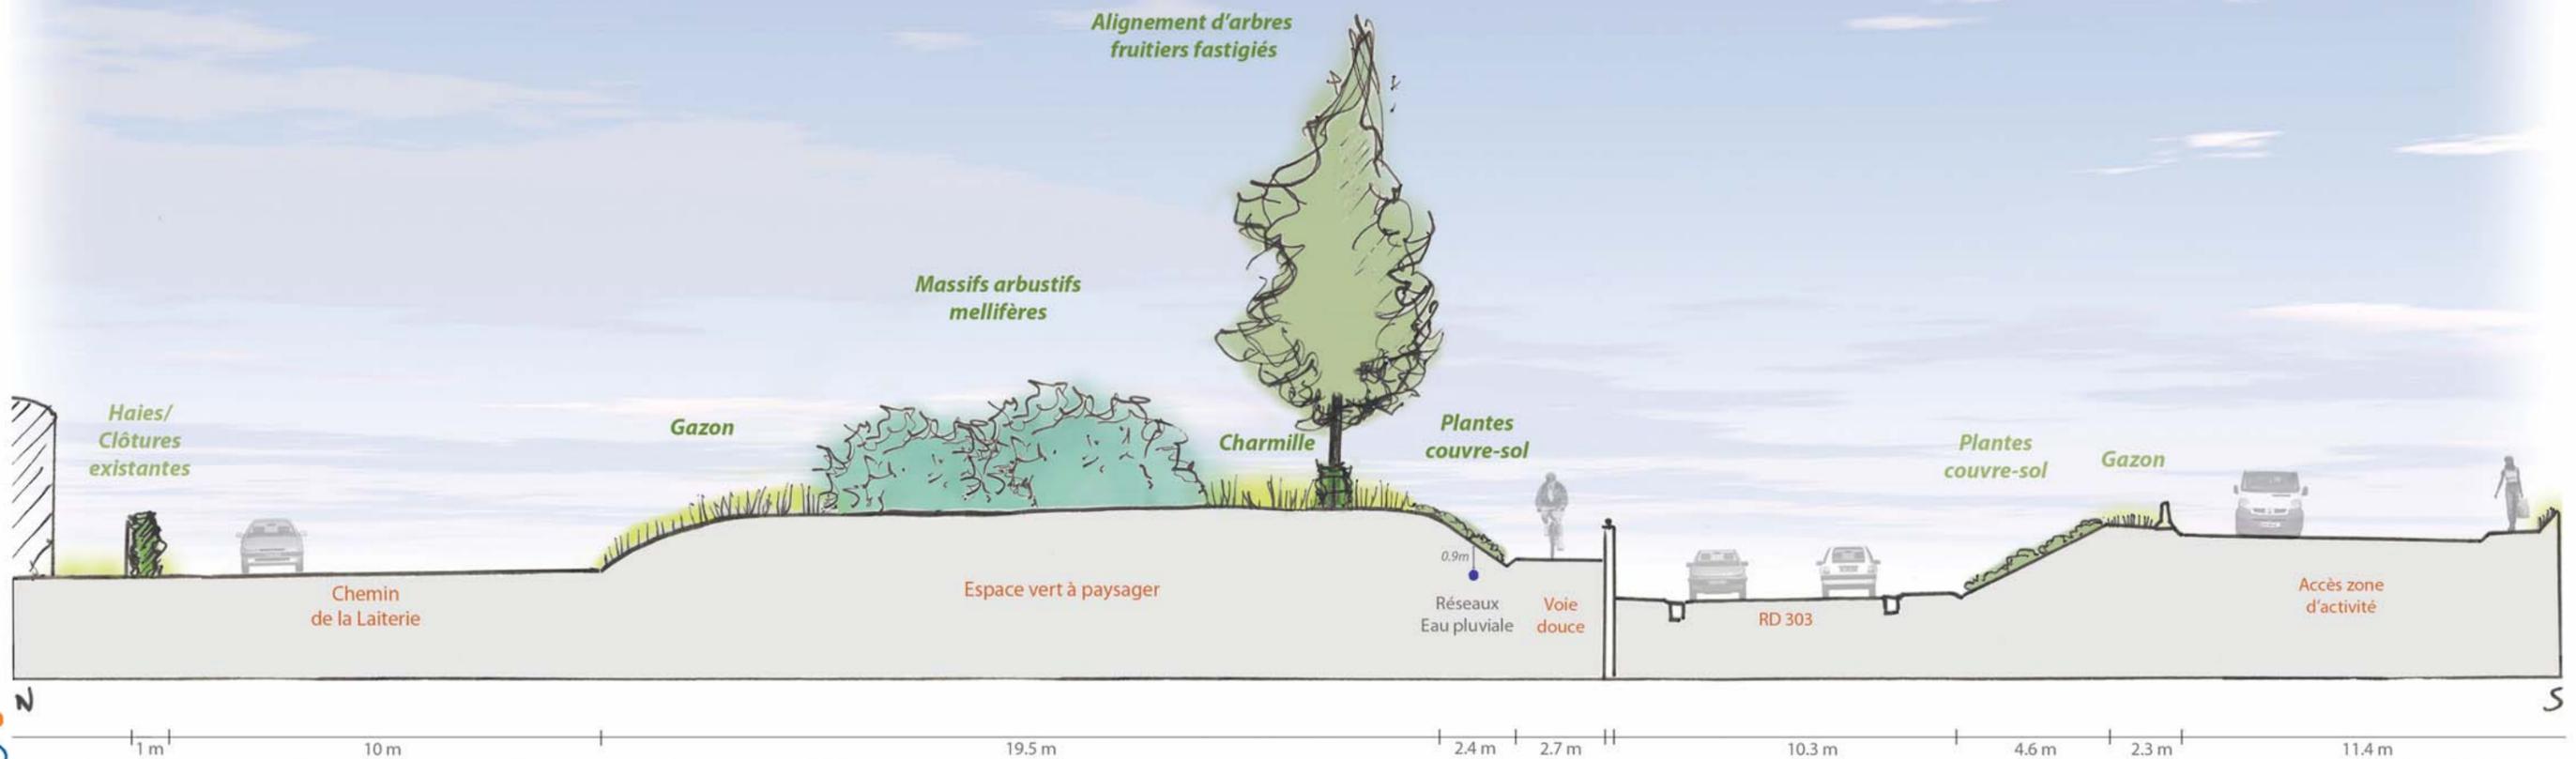

## 2- SÉQUENCE 1

### COUPE DE PRINCIPE

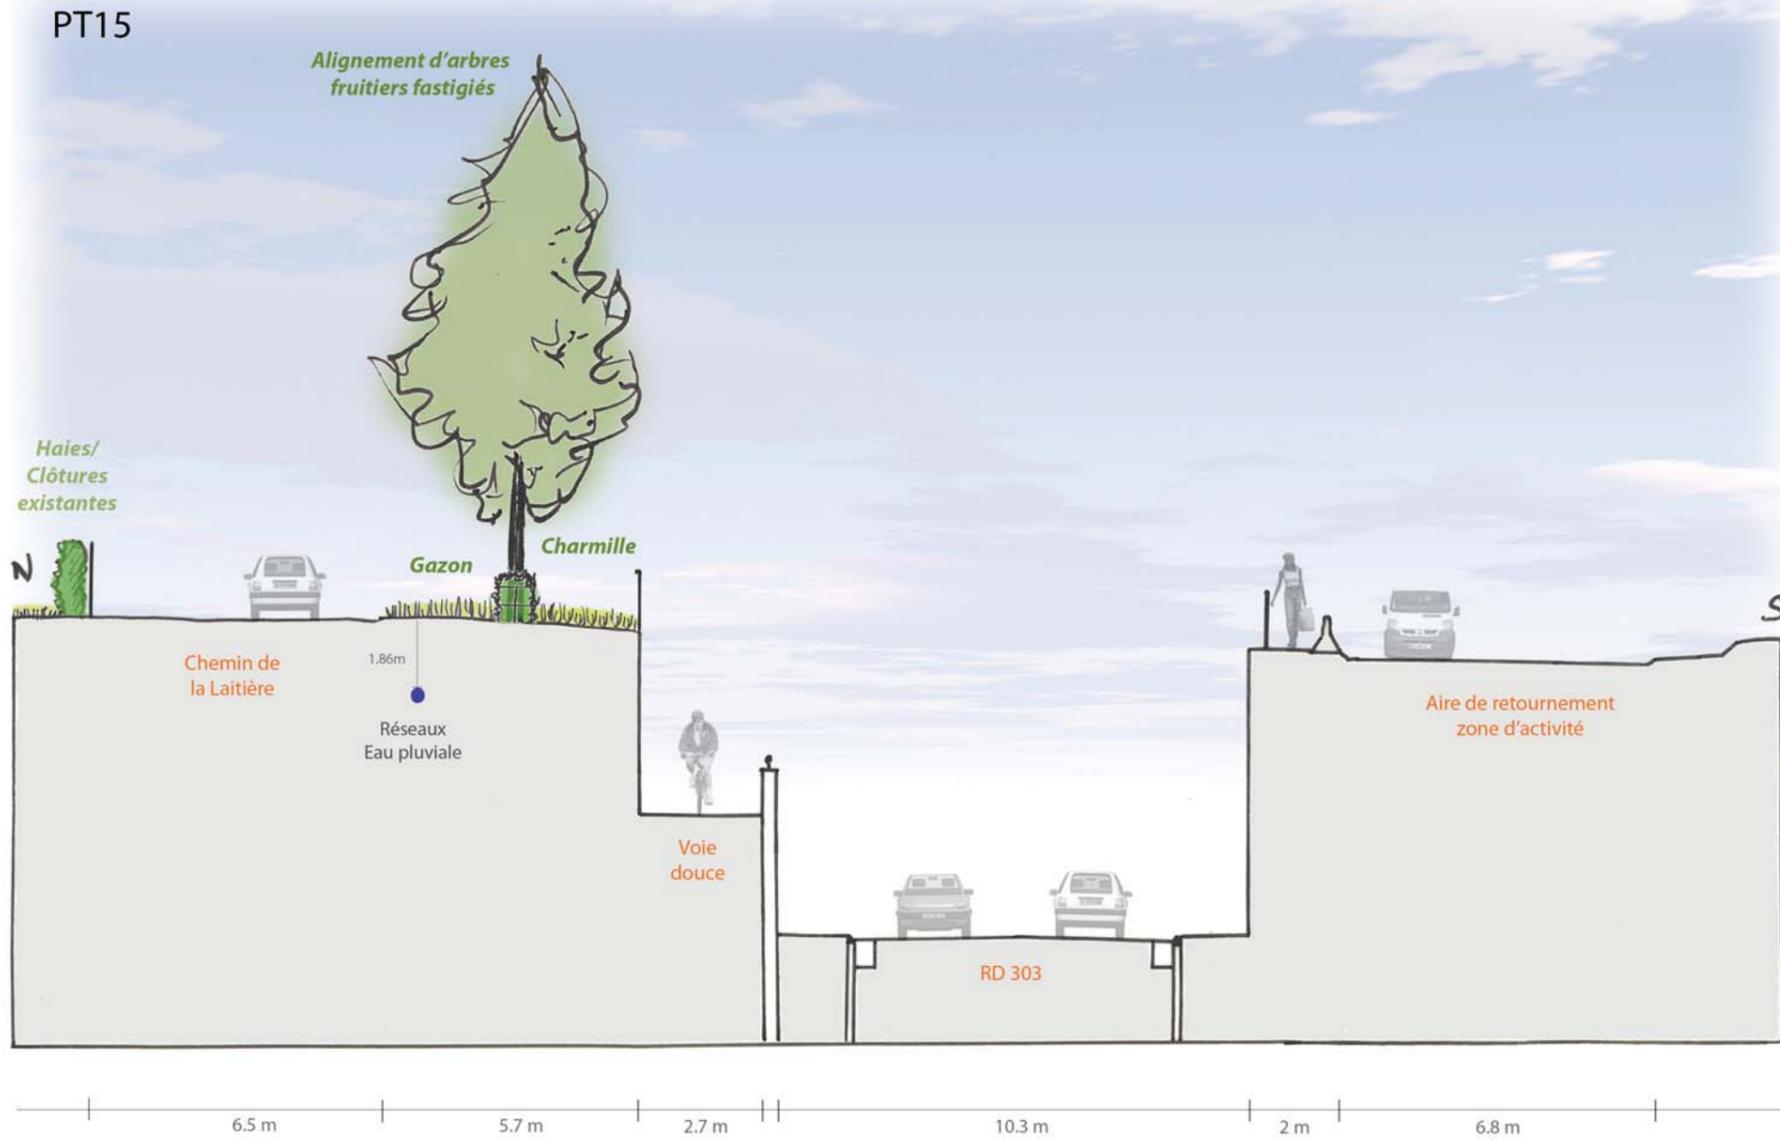

### SIMULATION 3D



### PALETTE VÉGÉTALE

HAIE BASSE



*Carpinus betulus*  
(charmille)

ALIGNEMENT  
D'ARBRES  
FASTIGIÉS



*Carpinus betulus*  
(charme fastigié)



*Pyrus calleryana chanticleer*  
(poirier d'ornement)

PLANTES COUVRE-SOL



*Hedera helix*  
(lierre)

MASSIF MELLIFÈRE



*Viburnum opulus*  
(viburnum boule de neige)



*Ribes sanguineum*  
(groseiller à fleur)




*Philadelphus coronarius*  
(jasmin des poètes)




# 3- SÉQUENCE 2

## ZOOM PLAN

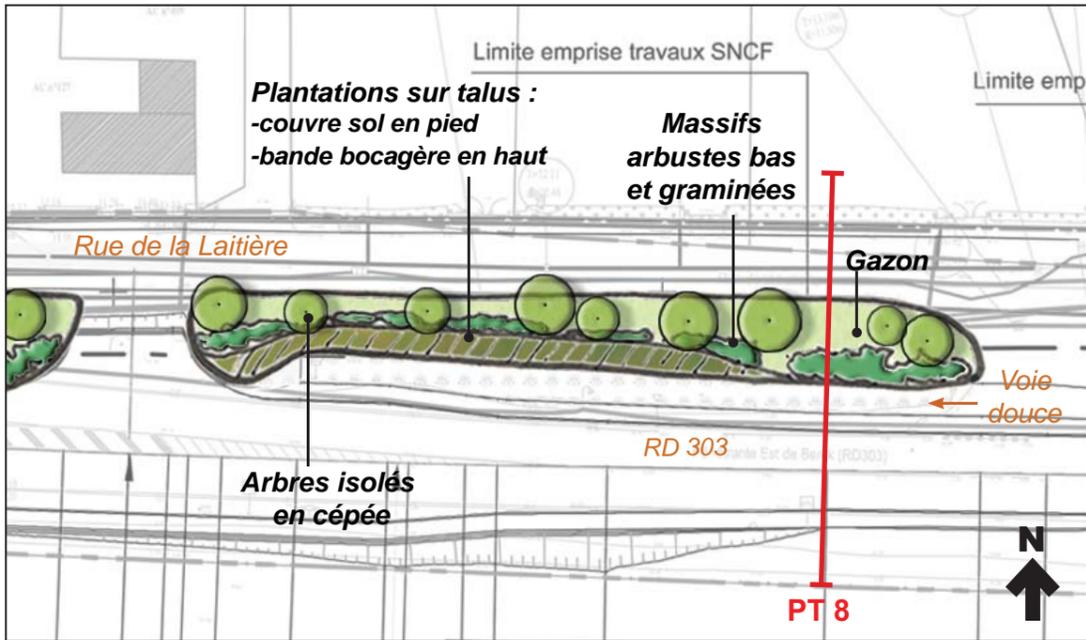

## SIMULATION 3D

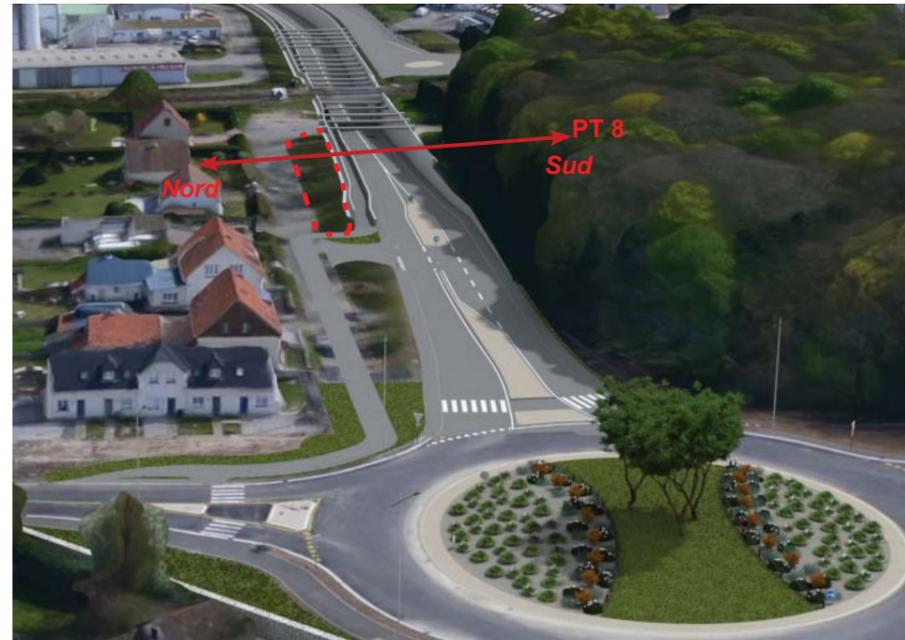

## PALETTE VÉGÉTALE

PETITS ARBRES  
EN CÉPÉE



*Amelanchier x lamarchii*  
(amelanchier)



*Prunus avium*  
(merisier)



*Sorbus aucuparia*  
(sorbier des oiseleur)

VIVACES  
(GRAMINÉES)



*Stipa tenuifolia*  
(cheveux d'ange)




*Pennisetum alopecuroides* 'hameln'

ARBUSTES  
BAS




*Salix purpurea nana*  
(saufe nain)

## COUPE DE PRINCIPE

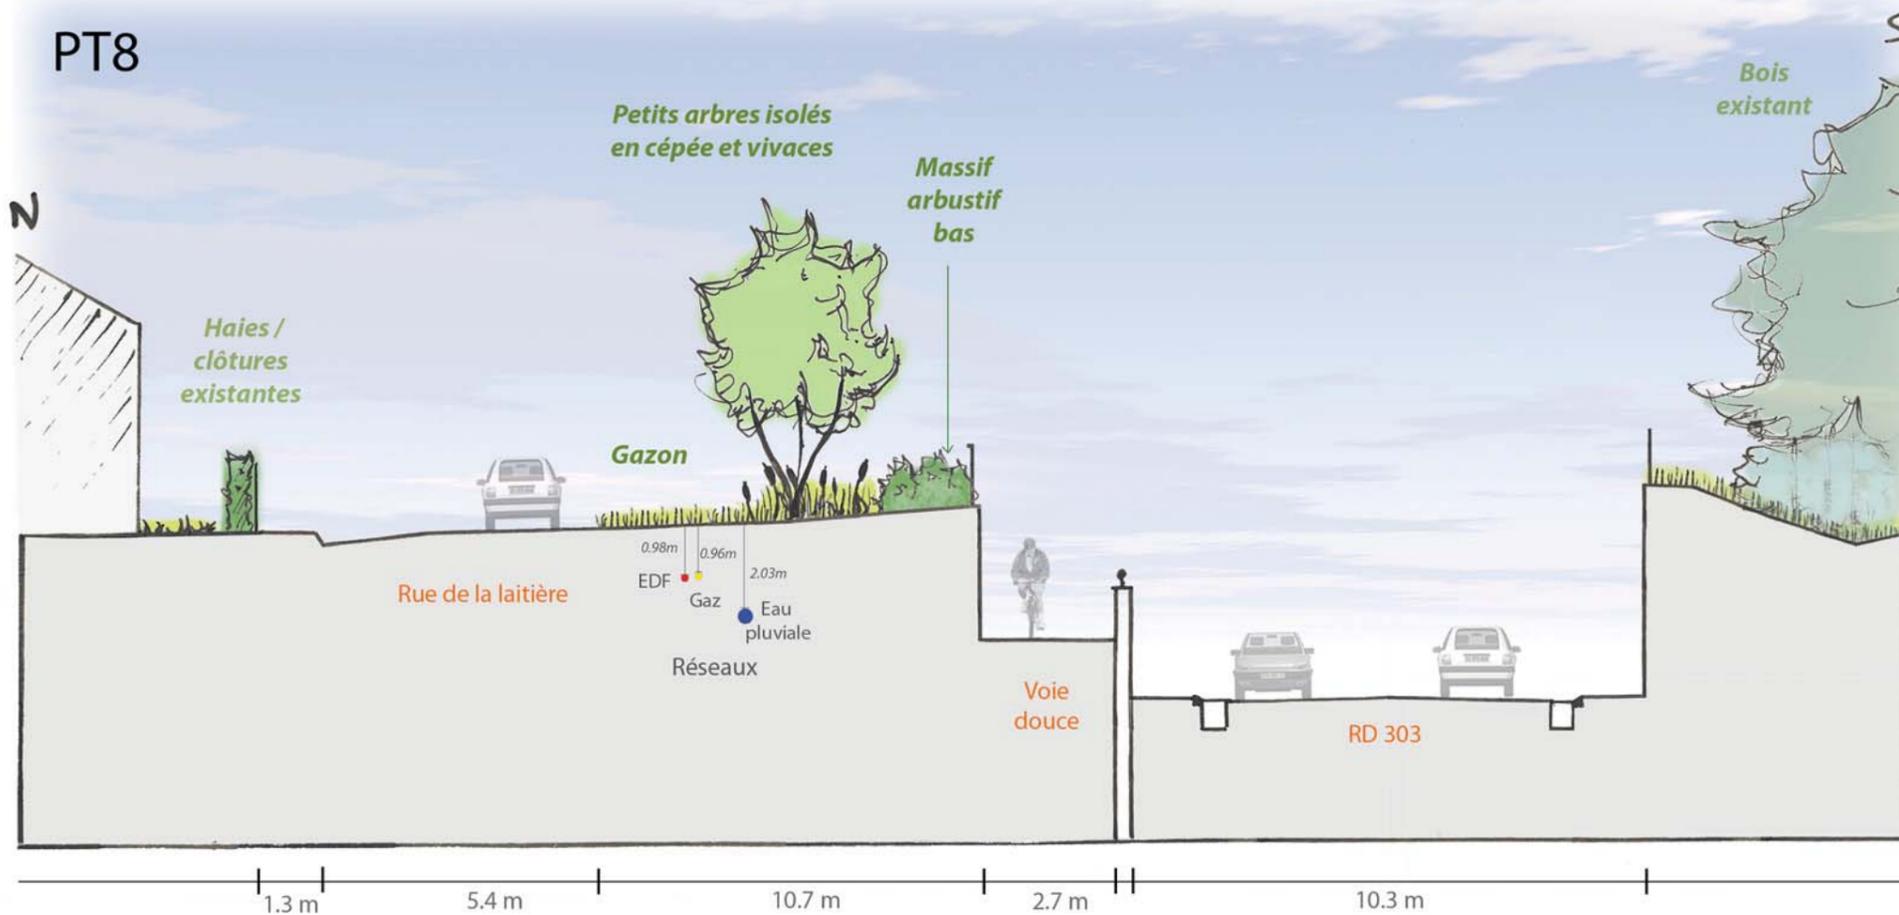


# 3- SÉQUENCE 2

## ZOOM PLAN

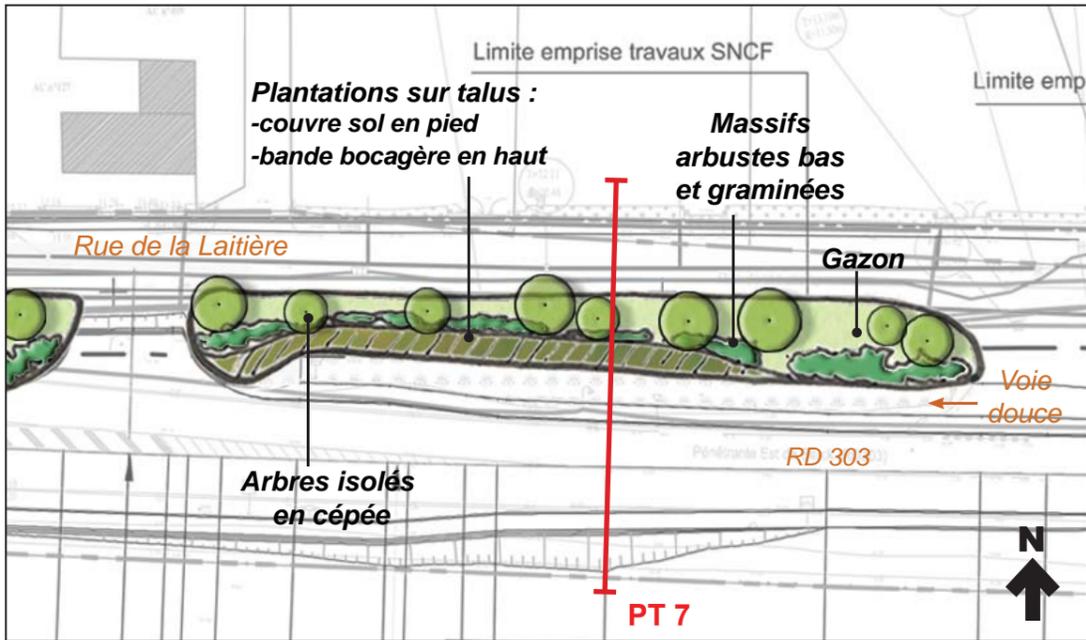


## SIMULATION 3D

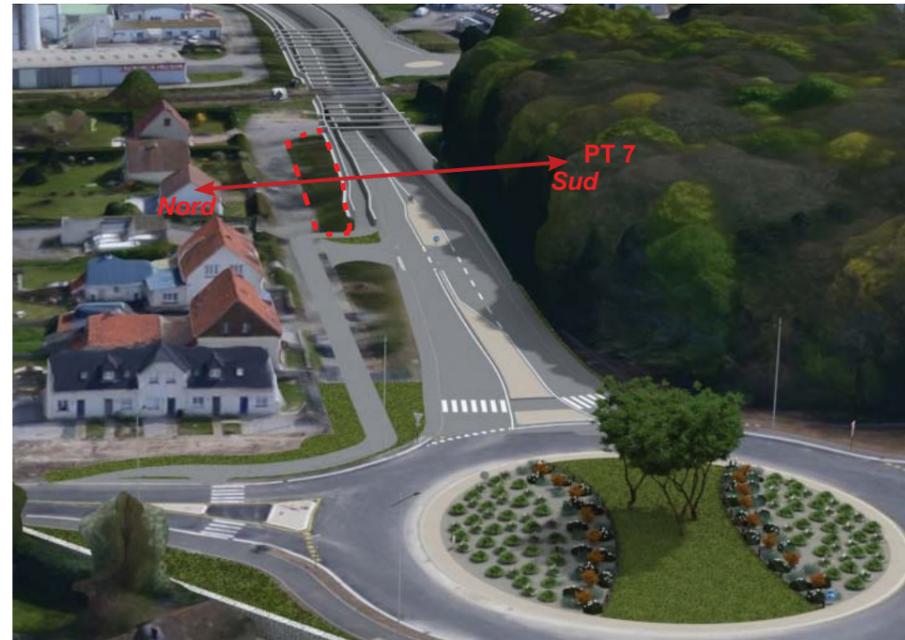


## PALETTE VÉGÉTALE


BANDE BOCAGÈRE

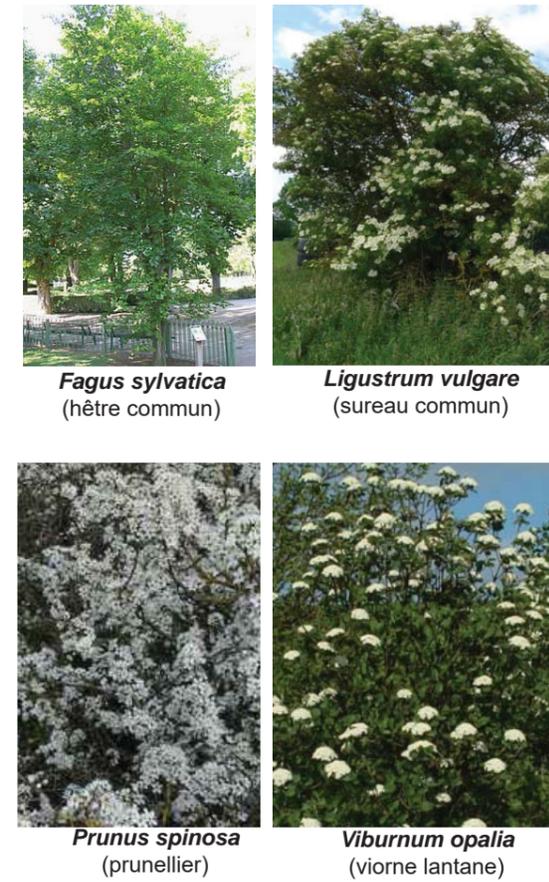

## COUPE DE PRINCIPE

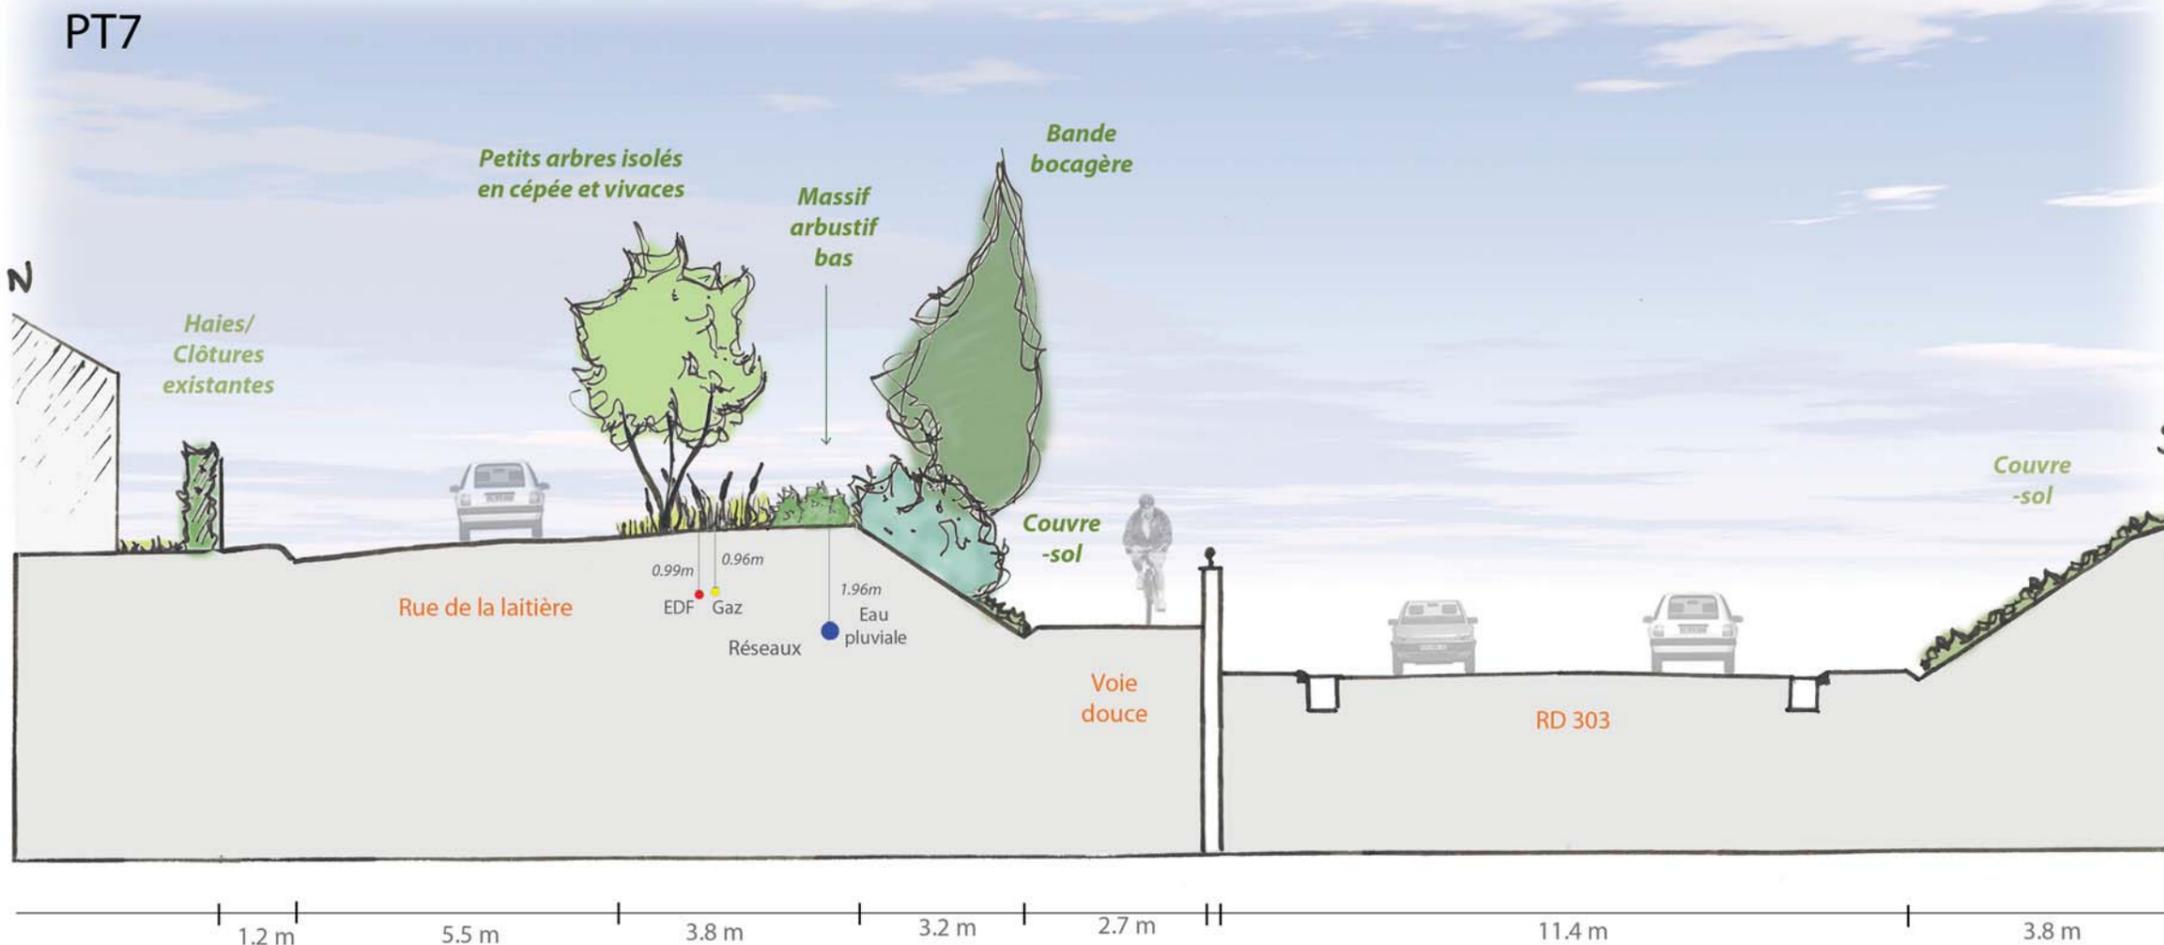

GRAMINÉES

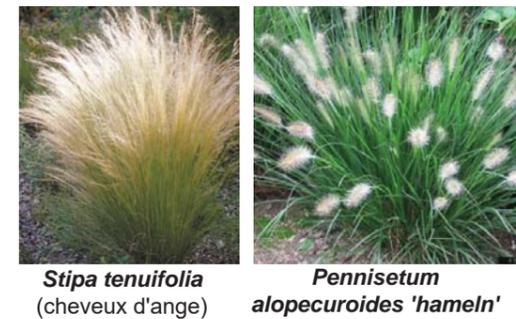


ARBUSTES BAS




# 4- SÉQUENCE 3


## ZOOM PLAN

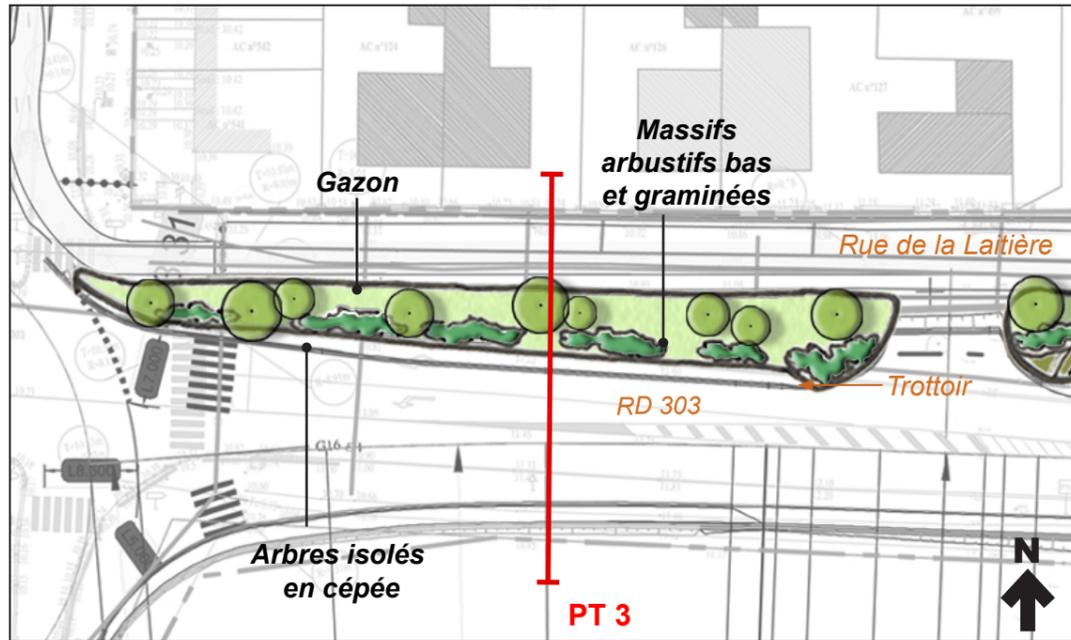

## SIMULATION 3D

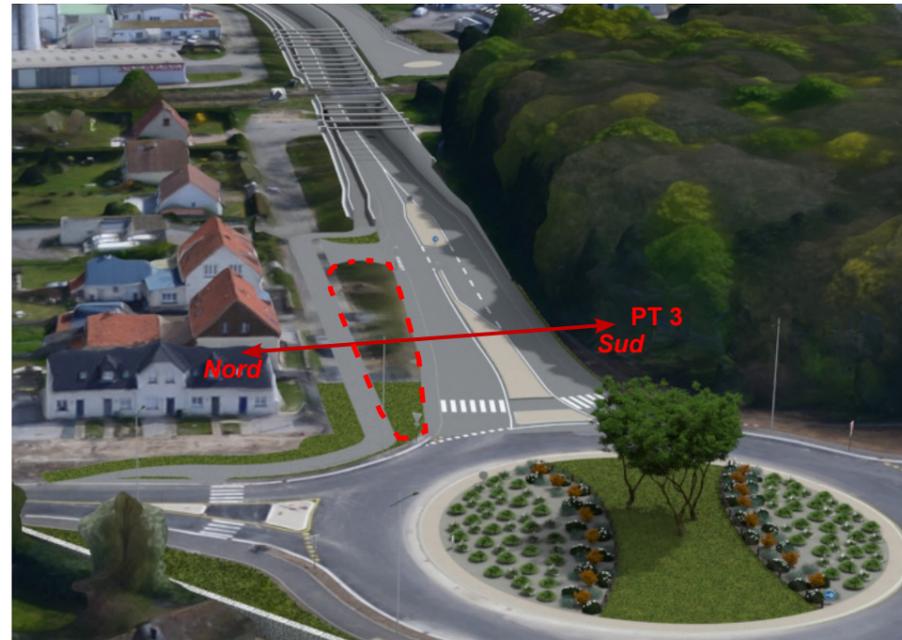

## PALETTE VÉGÉTALE

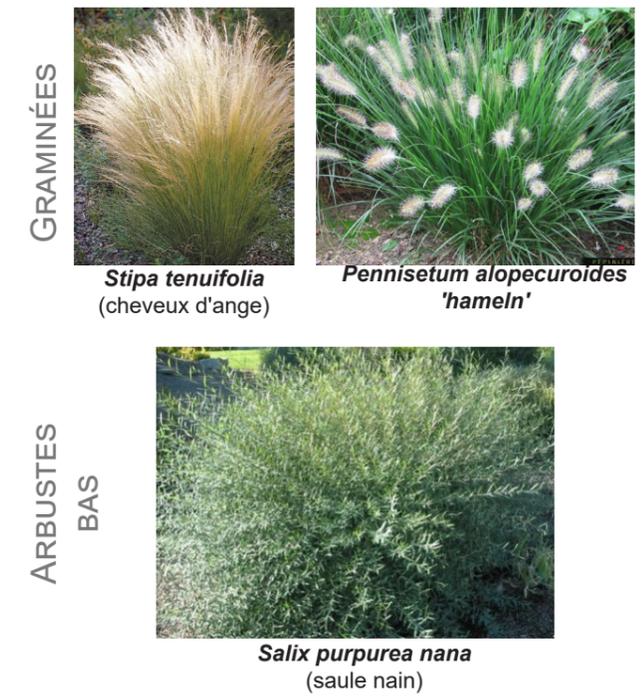

## COUPE DE PRINCIPE

