


4

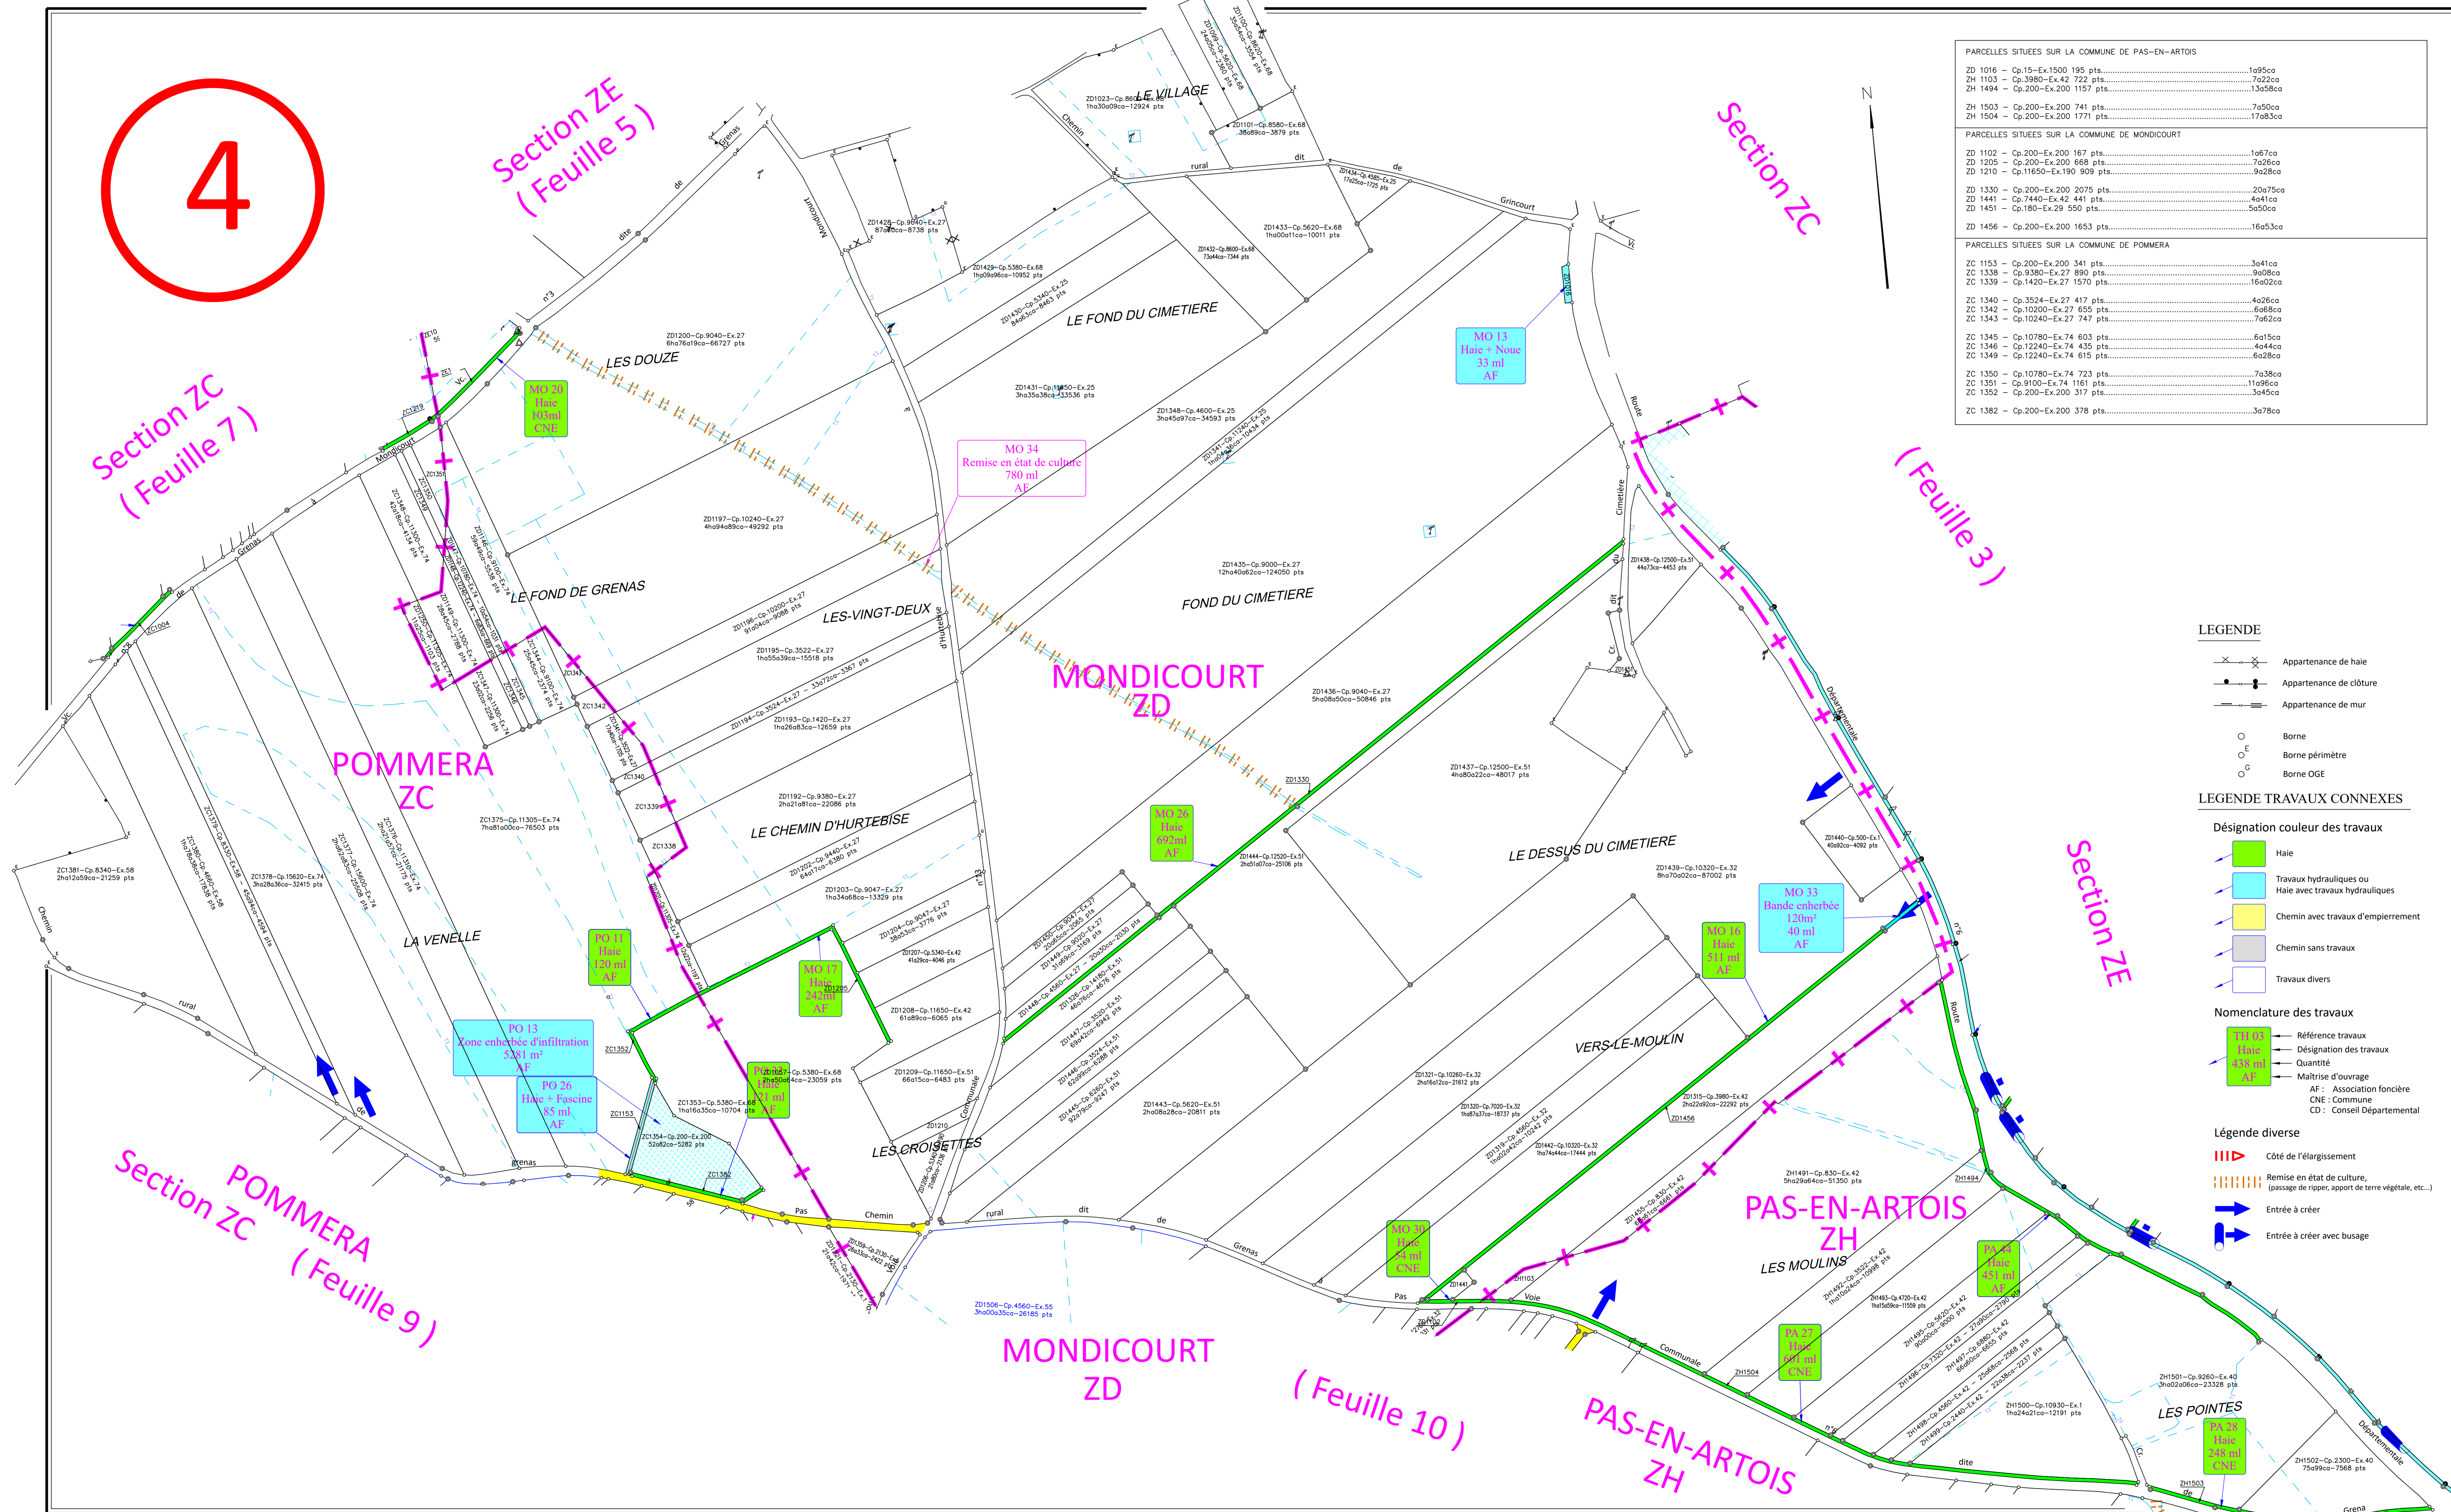

PARCELLES SITUÉES SUR LA COMMUNE DE PAS-EN-ARTOIS	
ZD 1016 - Cp.15-Ex.1500 195 pts.	1695cc
ZH 1103 - Cp.3980-Ex.42 722 pts.	7222cc
ZH 1404 - Cp.200-Ex.200 1157 pts.	13068cc
ZH 1503 - Cp.200-Ex.200 741 pts.	7450cc
ZH 1504 - Cp.200-Ex.200 1771 pts.	17483cc
PARCELLES SITUÉES SUR LA COMMUNE DE MONDICOURT	
ZD 1102 - Cp.200-Ex.200 167 pts.	1677cc
ZD 1200 - Cp.200-Ex.200 688 pts.	7476cc
ZD 1310 - Cp.11600-Ex.190 809 pts.	8028cc
ZD 1330 - Cp.200-Ex.200 2075 pts.	20475cc
ZD 1441 - Cp.7440-Ex.42 441 pts.	4911cc
ZD 1403 - Cp.180-Ex.20 500 pts.	5020cc
ZD 1456 - Cp.200-Ex.200 1653 pts.	16053cc
PARCELLES SITUÉES SUR LA COMMUNE DE POMMERA	
ZC 1163 - Cp.200-Ex.200 341 pts.	3411cc
ZC 1338 - Cp.8350-Ex.27 890 pts.	9408cc
ZC 1339 - Cp.1420-Ex.27 1570 pts.	16022cc
ZC 1340 - Cp.3524-Ex.27 417 pts.	4026cc
ZC 1342 - Cp.10200-Ex.27 820 pts.	6086cc
ZC 1343 - Cp.10240-Ex.27 747 pts.	7062cc
ZC 1345 - Cp.10780-Ex.74 903 pts.	6015cc
ZC 1346 - Cp.12240-Ex.74 430 pts.	4444cc
ZC 1349 - Cp.12240-Ex.74 615 pts.	6028cc
ZC 1350 - Cp.10780-Ex.74 723 pts.	7038cc
ZC 1351 - Cp.8100-Ex.74 1163 pts.	11886cc
ZC 1352 - Cp.200-Ex.200 317 pts.	3450cc
ZC 1382 - Cp.200-Ex.200 378 pts.	3078cc

LEGENDE

- Appartenance de haie
- Appartenance de clôture
- Appartenance de mur
- Borne
- Borne périmètre
- Borne OGE

LEGENDE TRAVAUX CONNEXES

Désignation couleur des travaux

- Haie
- Travaux hydrauliques ou Haie avec travaux hydrauliques
- Chemin avec travaux d'empiérement
- Chemin sans travaux
- Travaux divers

Nomenclature des travaux

- Référence travaux
- Désignation des travaux
- Quantité
- Maîtrise d'ouvrage
- AF : Association foncière
- CNE : Commune
- CD : Conseil Départemental

Légende diverse

- Côté de l'élargissement
- Remise en état de culture, (passage de repart, apport de terre végétale, etc.)
- Entrée à créer
- Entrée à créer avec busage

Plan établi en 2023
par Denis ATTENCIA
géomètre-expert agréé

Echelle 1/2000

Plan portant en bleu les modifications décidées par la Commission Départementale dans sa séance du 16 juin 2023

Le Commissaire enquêteur
M. Jean-Marc DUQUOÏTEN

Le Secrétaire
M. Pierre MESGOTTEN

Plan affiché le 28 juillet 2023
le Maire :

PAS-EN-ARTOIS - Section ZH
MONDICOURT - Section ZD
POMMERA - Section ZC
Modifications de la CDAF Feuille 4 / 28