


18

PARCELLES SITUÉES SUR LA COMMUNE DE ORVILLE		
ZN 1004 - Cp.320-Ex.220 1833 pts.	22028cc	
ZN 1006 - Cp.320-Ex.220 1880 pts.	20611cc	
ZN 1008 - Cp.200-Ex.200 469 pts.	46700cc	
ZN 1009 - Cp.200-Ex.200 114 pts.	1244cc	
ZN 1019 - Cp.8140-Ex.18 159 pts.	1655cc	
ZN 1117 - Cp.16-Ex.1600 499 pts.	4045cc	
ZN 1289 - Cp.200-Ex.200 135 pts.	1465cc	
ZN 1290 - Cp.200-Ex.200 150 pts.	1483cc	

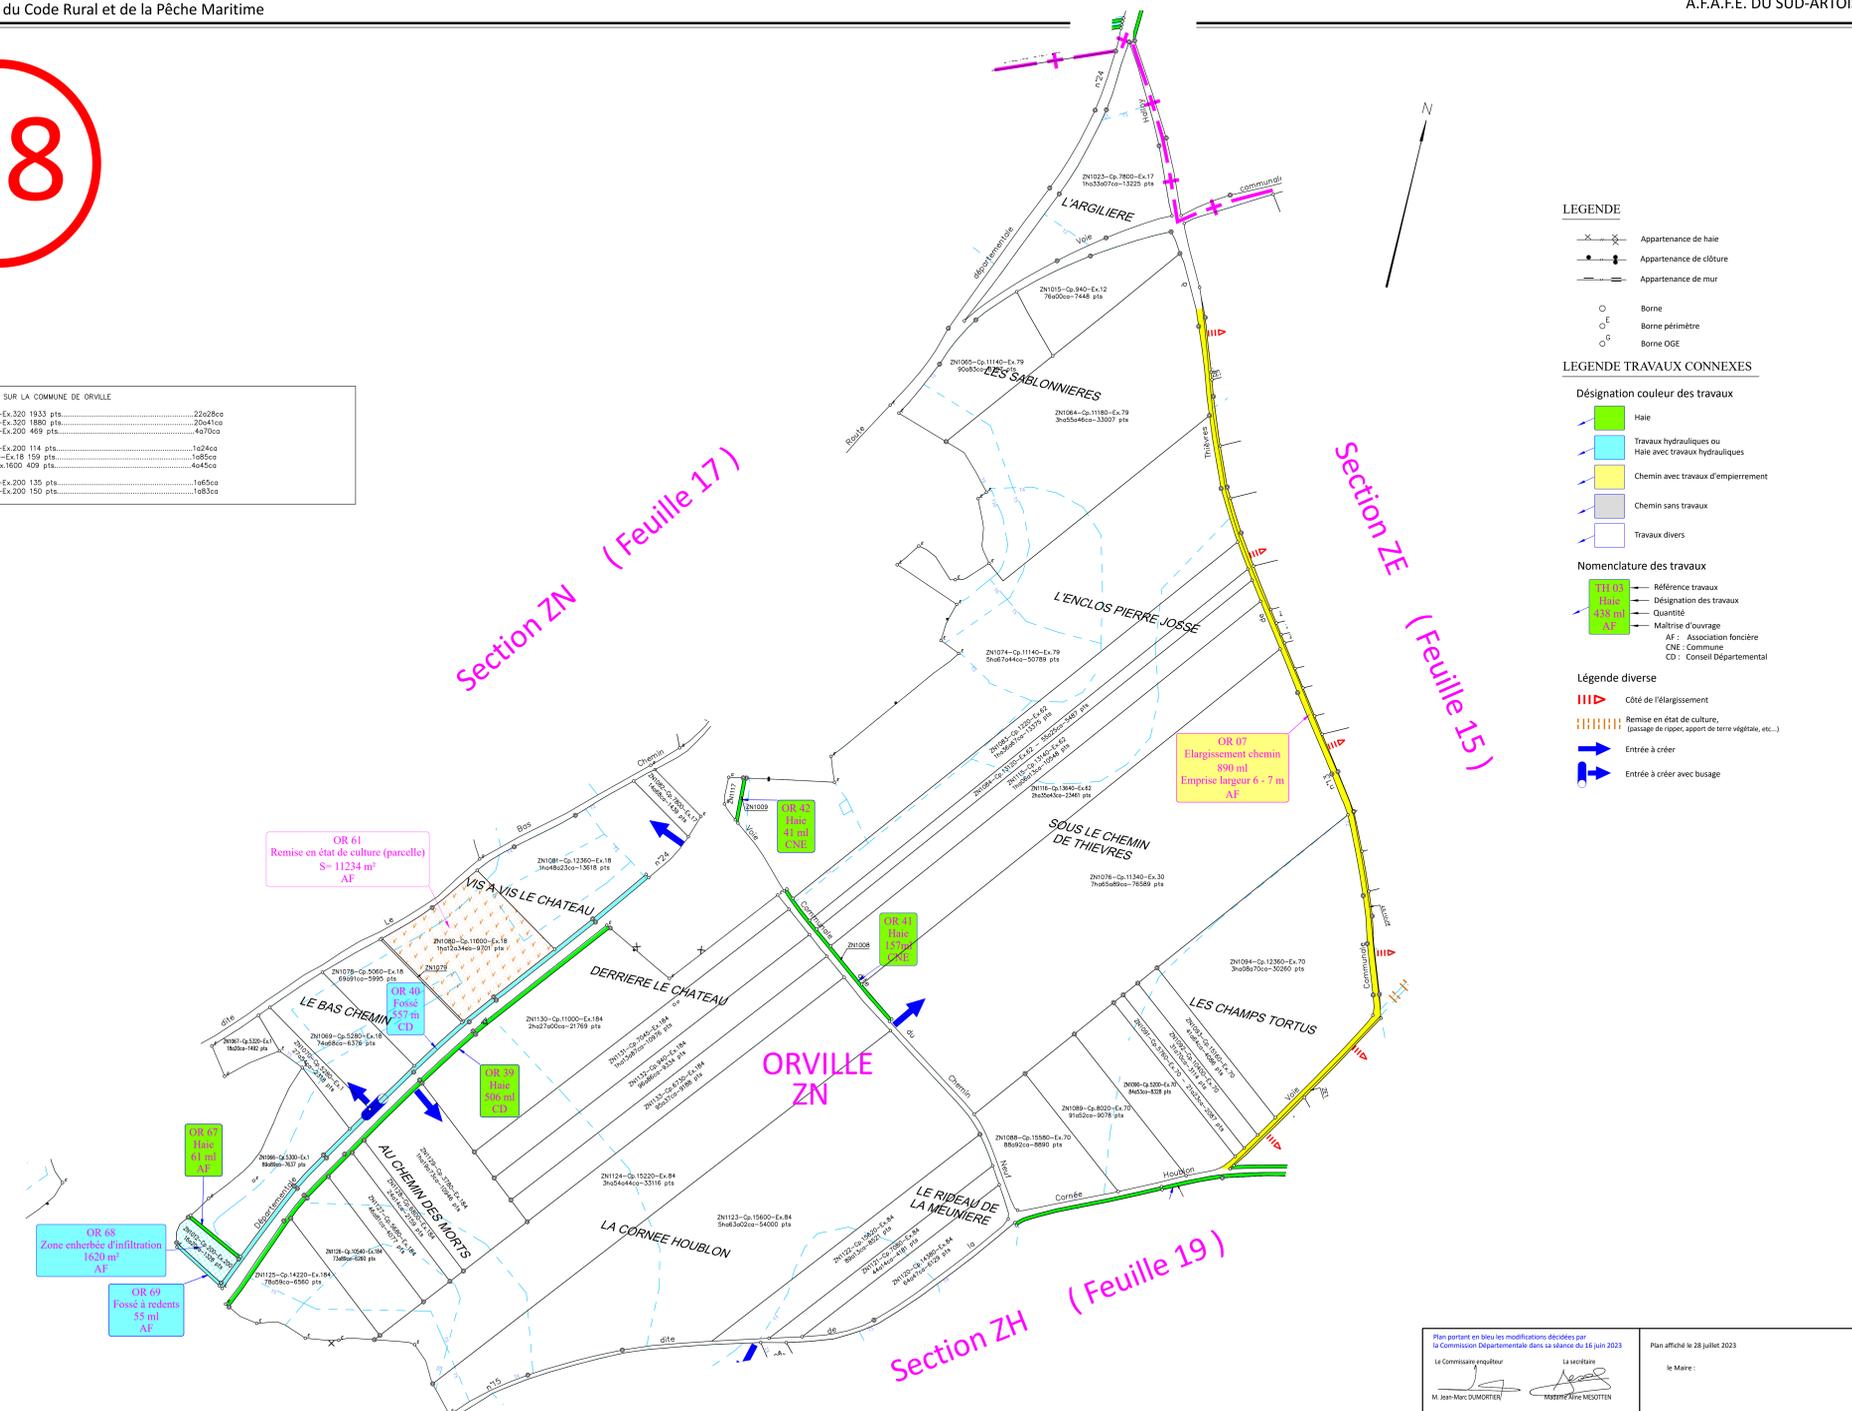

- LEGENDE**
- Appartenance de haie
 - Appartenance de clôture
 - Appartenance de mur
 - Borne
 - Borne périmètre
 - Borne DGE
- LEGENDE TRAVAUX CONNEXES**
- Désignation couleur des travaux
- Haie
 - Travaux hydrauliques ou Haie avec travaux hydrauliques
 - Chemin avec travaux d'empierrement
 - Chemin sans travaux
 - Travaux divers
- Nomenclature des travaux**
- Référence travaux
 - Désignation des travaux
 - Quantité
 - Maîtrise d'ouvrage
 - AF : Association foncière
 - CNE : Commune
 - CD : Conseil Départemental
- Légende diverse**
- Côté de l'élargissement
 - Remise en état de culture, (passage de roquet, apport de terre végétale, etc...)
 - Entrée à créer
 - Entrée à créer avec busage

Plan portant en bleu les modifications décidées par la Commission Départementale dans la séance du 16 juin 2023

Plan affiché le 28 juillet 2023

Le Commissaire enquêteur: M. Jean-Marc DUMORTIER

Le Secrétaire: M. Stéphane MESSOTTE

Le Maire: