


20

Section ZN (Feuille 25)

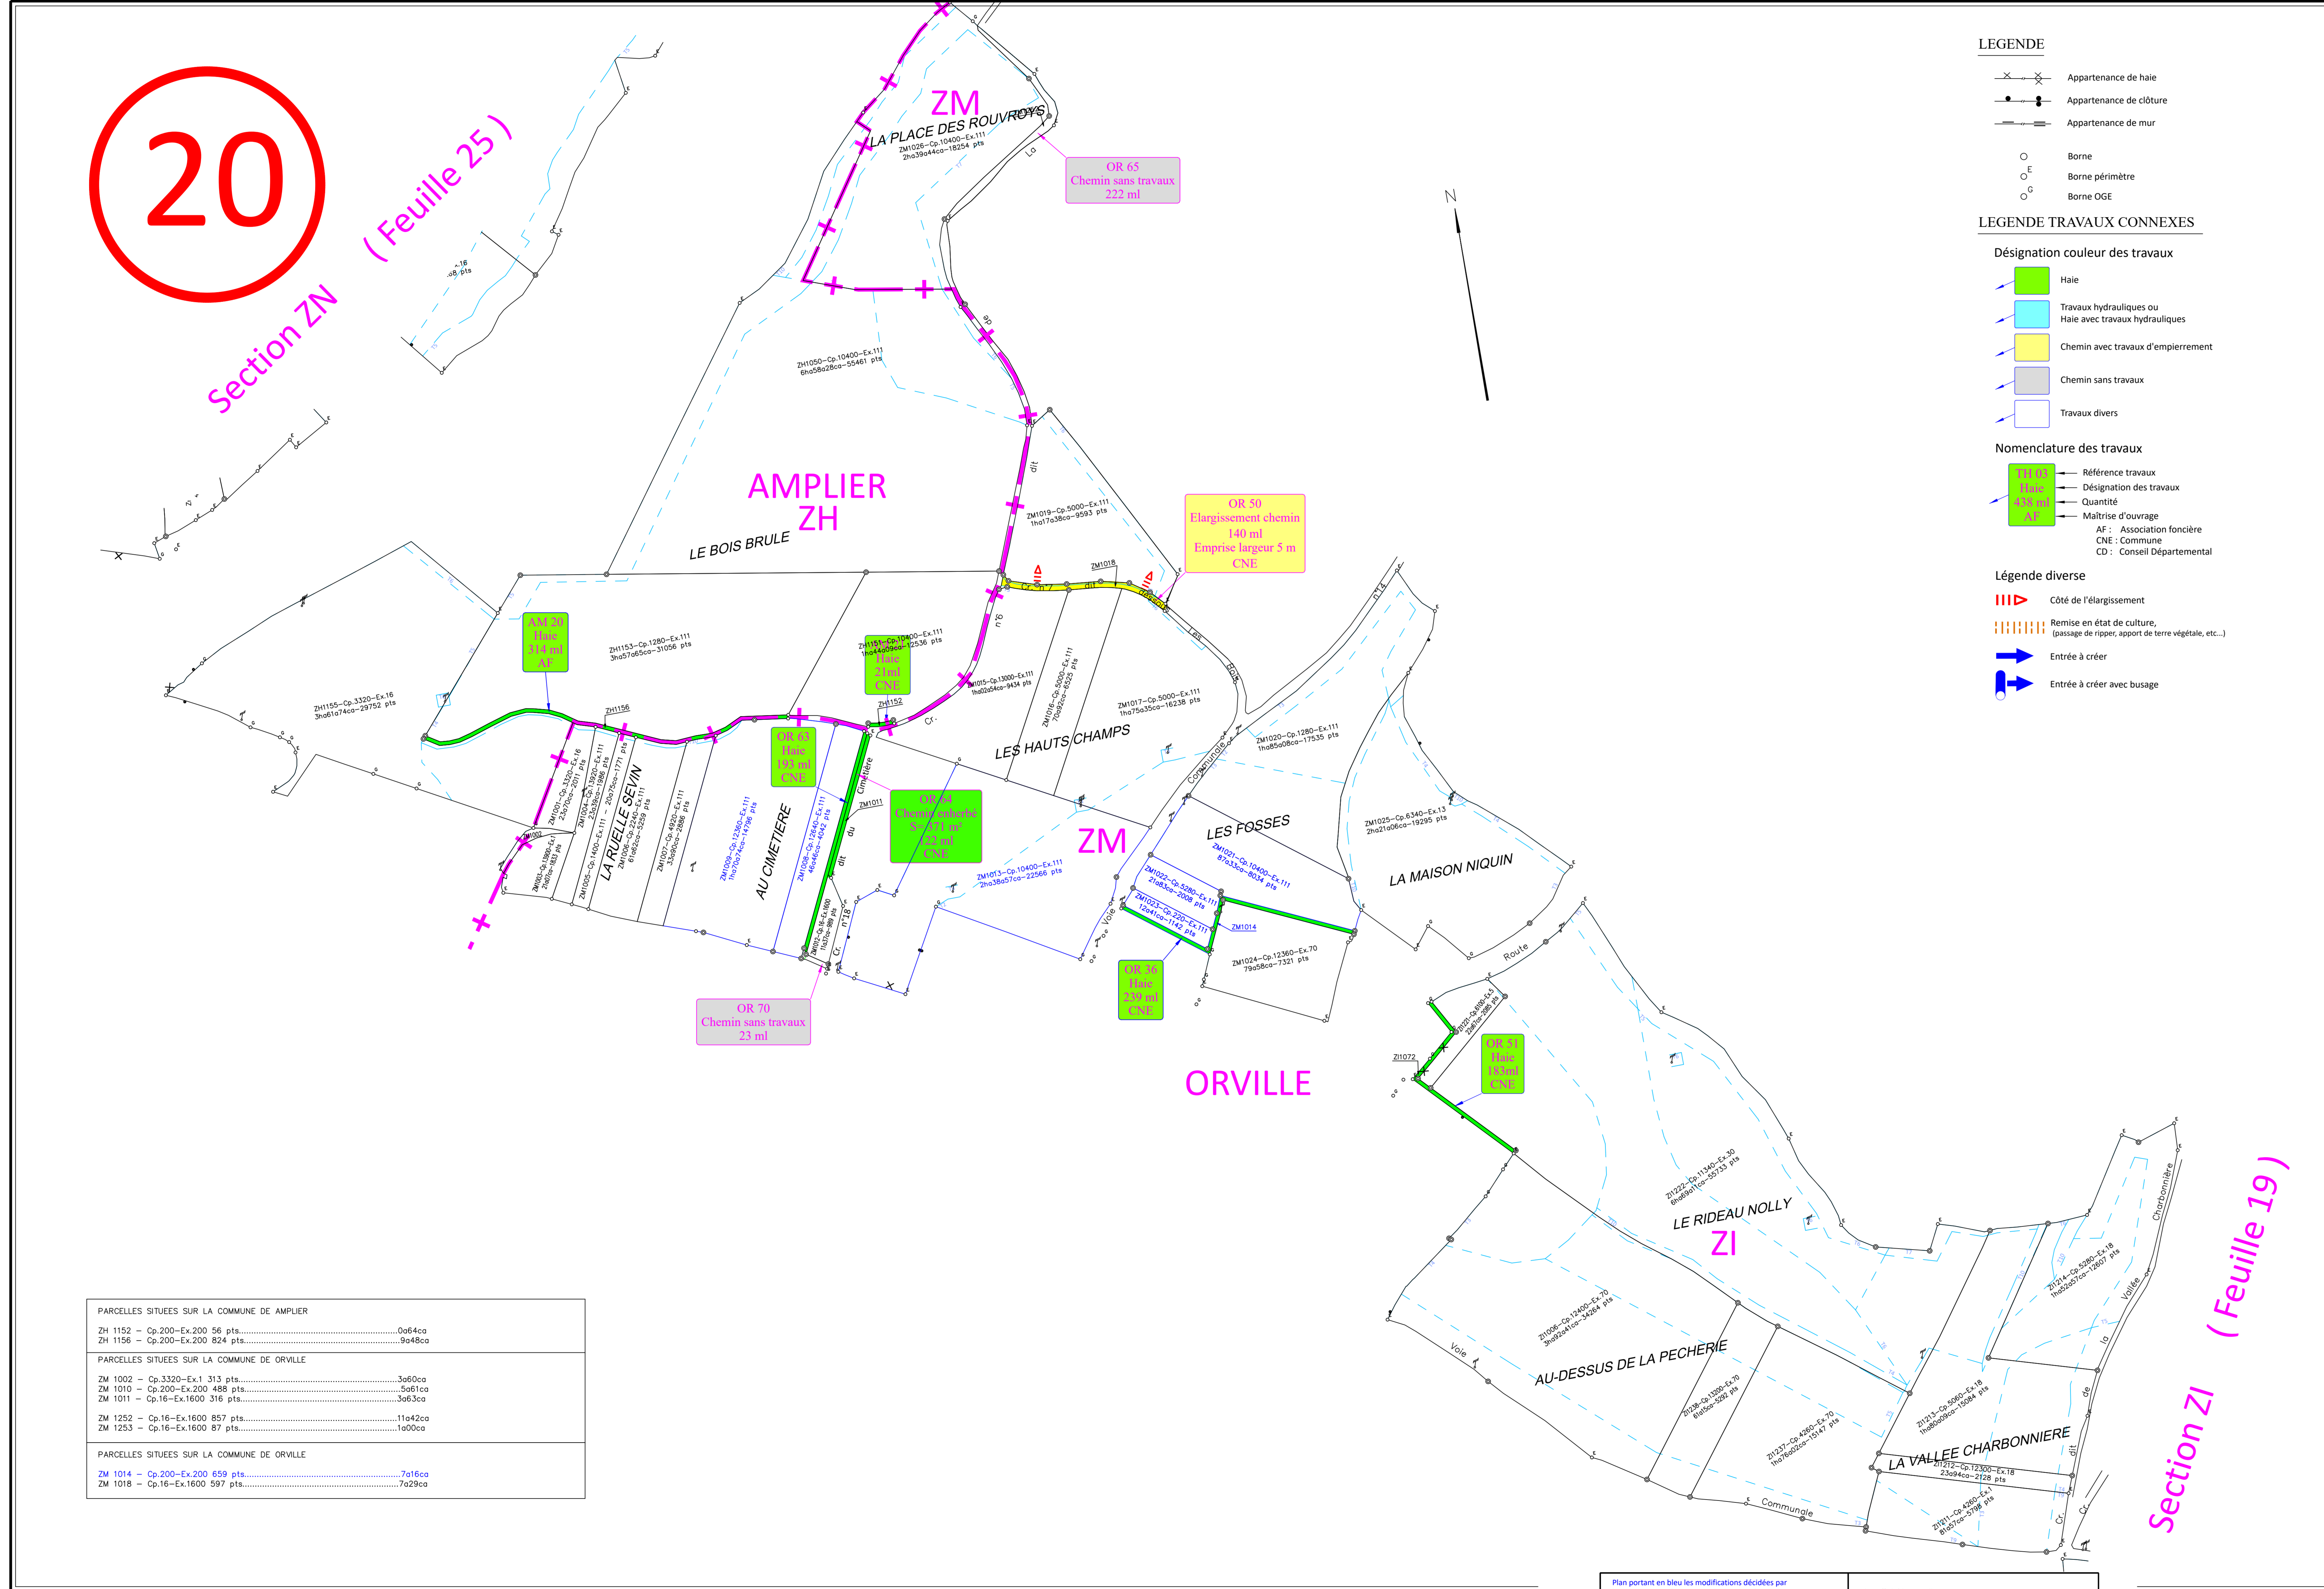

LEGENDE

- Appartenance de haie
- Appartenance de clôture
- Appartenance de mur
- Borne
- Borne périmètre
- Borne OGE

LEGENDE TRAVAUX CONNEXES

- Désignation couleur des travaux
- Haie
 - Travaux hydrauliques ou Haie avec travaux hydrauliques
 - Chemin avec travaux d'empierrement
 - Chemin sans travaux
 - Travaux divers

Nomenclature des travaux

- Référence travaux
- Désignation des travaux
- Quantité
- Maître d'ouvrage
- AF : Association foncière
- CNE : Commune
- CD : Conseil Départemental

Légende diverse

- Côté de l'élargissement
- Remise en état de culture, (passage de fippar, apport de terre végétale, etc...)
- Entrée à créer
- Entrée à créer avec busage

PARCELLES SITUÉES SUR LA COMMUNE DE AMPLIER	
ZH 1152 - Cp.200-Ex.200 56 pts.....	096400
ZH 1156 - Cp.200-Ex.200 824 pts.....	944800
PARCELLES SITUÉES SUR LA COMMUNE DE ORVILLE	
ZM 1002 - Cp.3320-Ex.1 313 pts.....	306000
ZM 1010 - Cp.200-Ex.200 488 pts.....	306700
ZM 1011 - Cp.16-Ex.1600 316 pts.....	306300
ZM 1252 - Cp.16-Ex.1600 857 pts.....	1144200
ZM 1253 - Cp.16-Ex.1600 87 pts.....	108000
PARCELLES SITUÉES SUR LA COMMUNE DE ORVILLE	
ZM 1014 - Cp.200-Ex.200 659 pts.....	701600
ZM 1018 - Cp.16-Ex.1600 597 pts.....	702900

Plan portant en bleu les modifications décidées par la Commission Départementale dans sa séance du 16 juin 2023

Le Commissaire enquêteur : M. Jean-Marc DUMORTIER

Le secrétaire : M. Jean-Marc MESOTTEN

Plan affiché le 28 juillet 2023

Le Maire : _____