


25

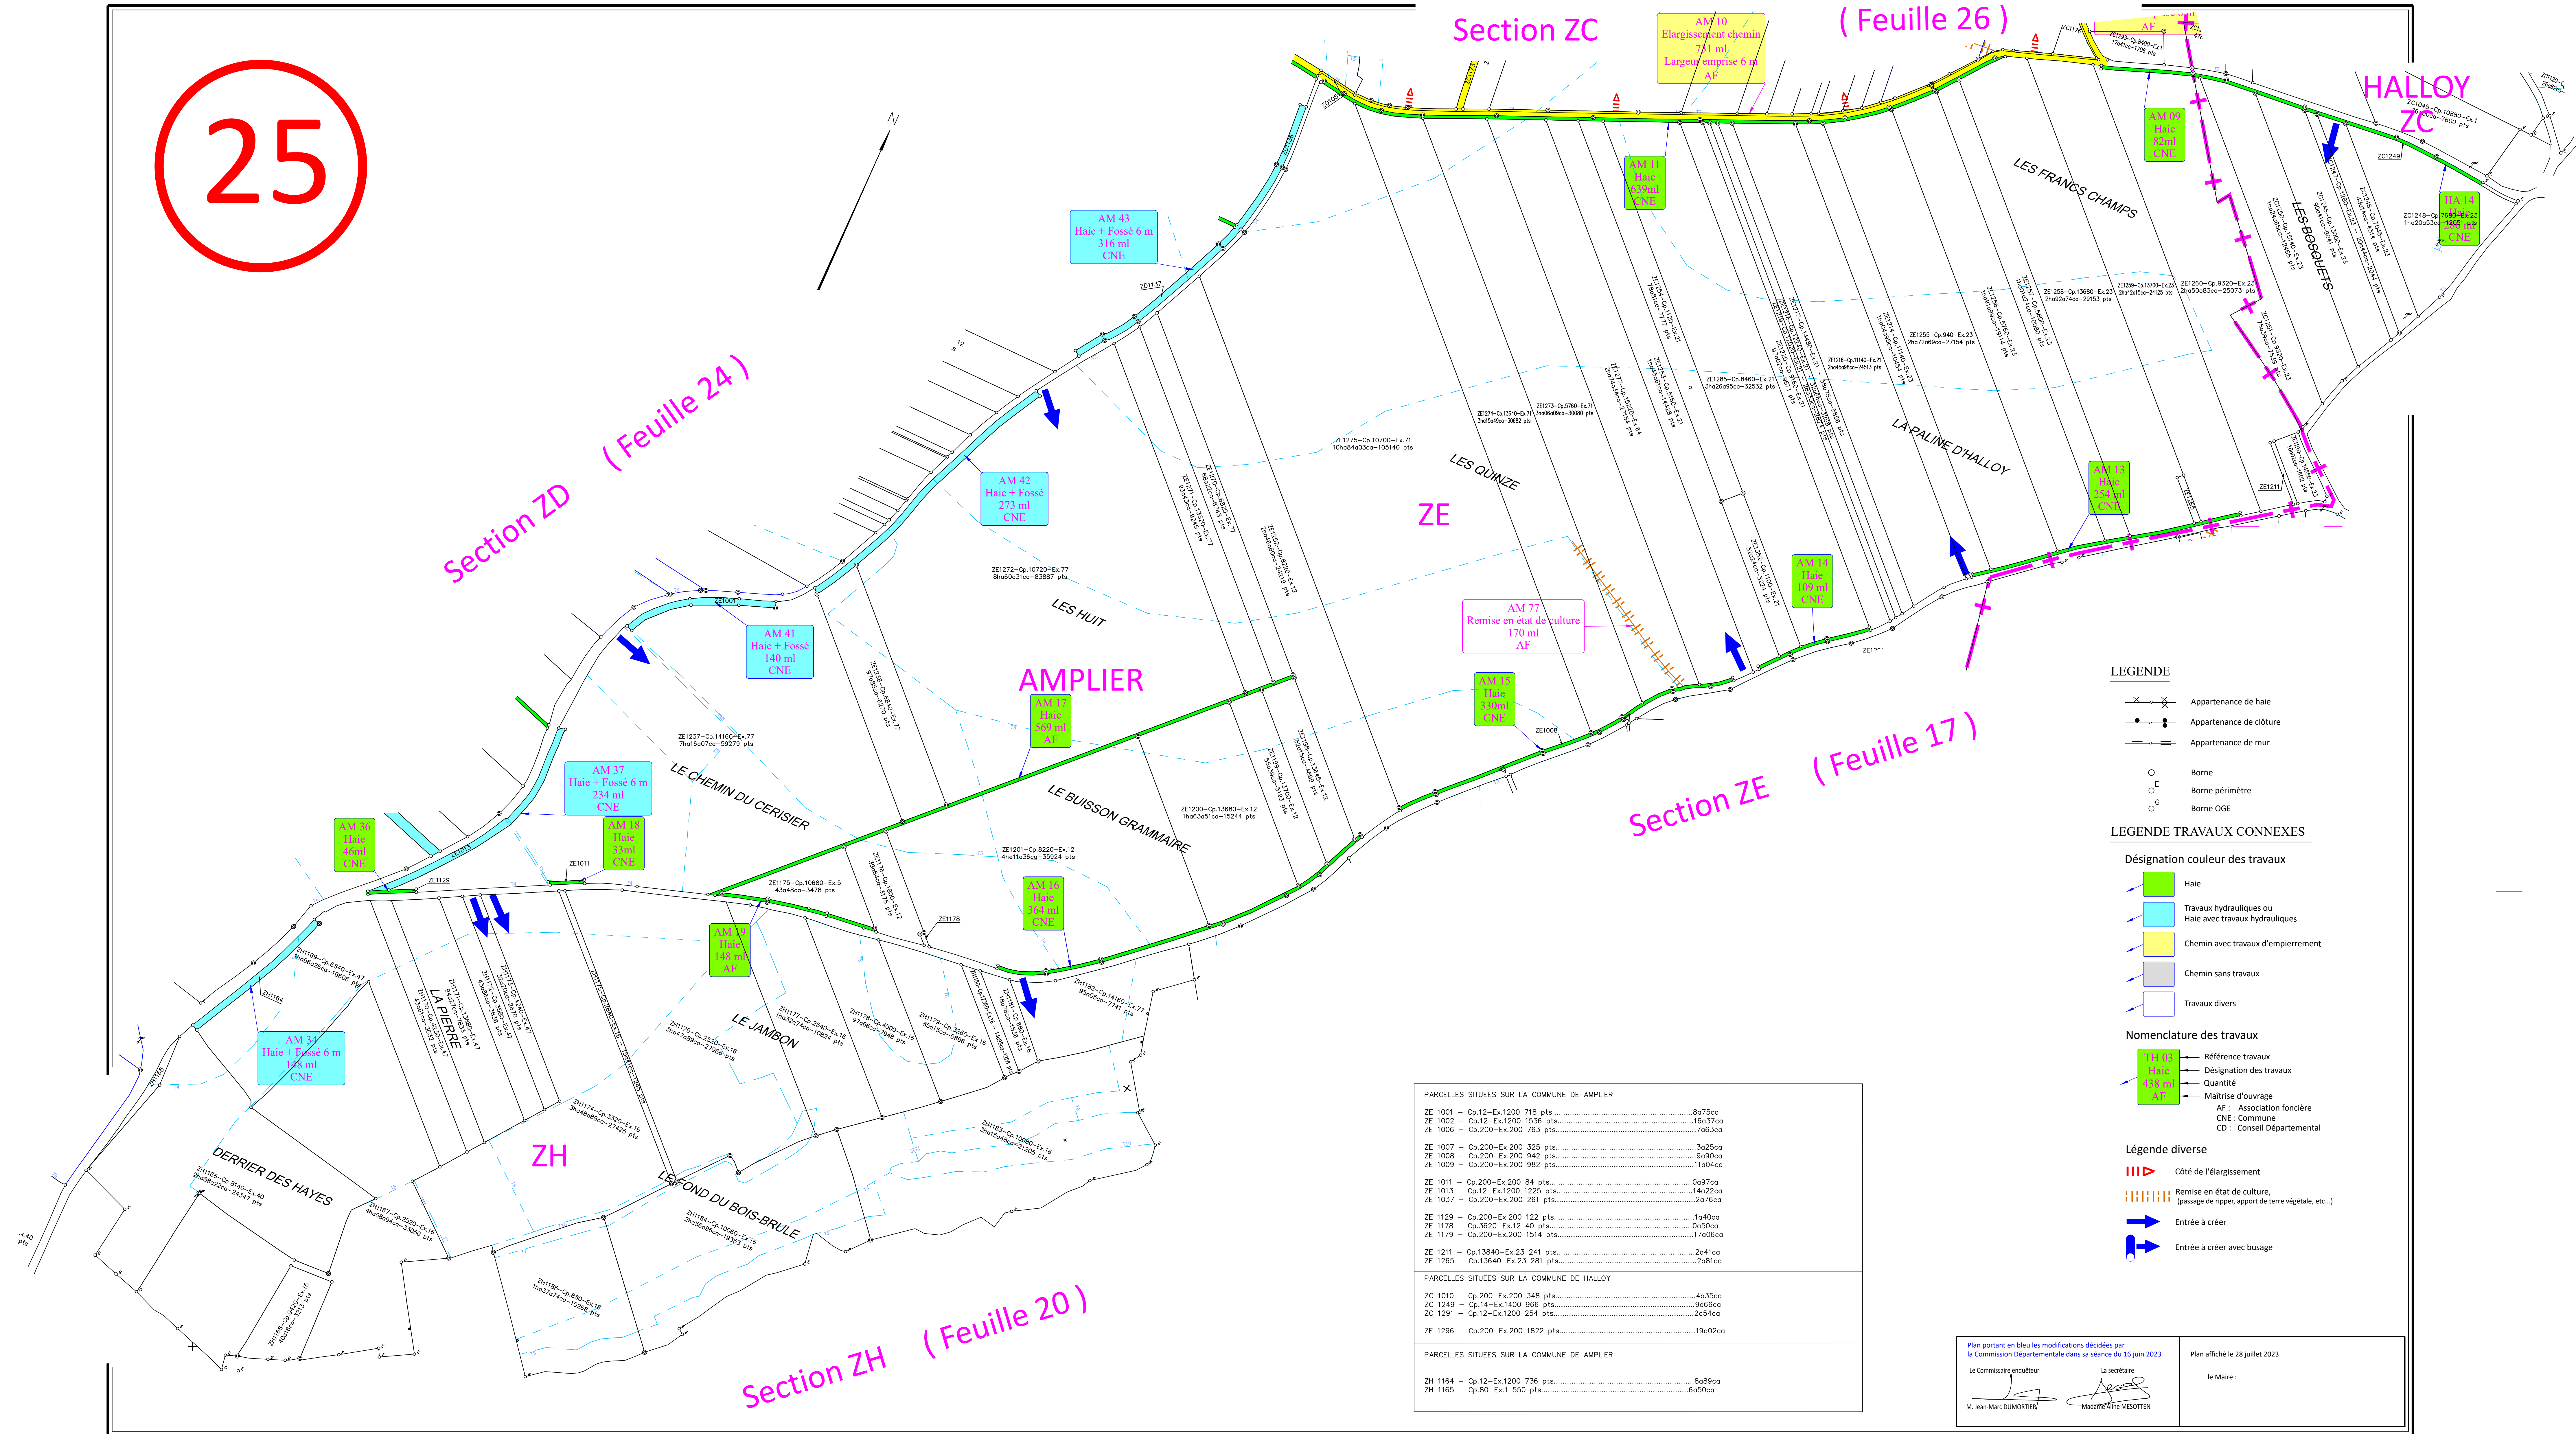

LEGENDE

- Appartenance de haie
- Appartenance de clôture
- Appartenance de mur
- Borne
- Borne périmètre
- Borne OGE

LEGENDE TRAVAUX CONNEXES

Désignation couleur des travaux

- Haie
- Travaux hydrauliques ou Haie avec travaux hydrauliques
- Chemin avec travaux d'empiérement
- Chemin sans travaux
- Travaux divers

Nomenclature des travaux

- Référence travaux
- Désignation des travaux
- Quantité
- Maîtrise d'ouvrage
- AF - Association foncière
- CNE - Commune
- CD - Conseil Départemental

Légende diverse

- Côté de l'élargissement
- Remise en état de culture, (gazonnement de ripier, apport de terre végétale, etc.)
- Entrée à créer
- Entrée à créer avec busage

PARCELLES SITUÉES SUR LA COMMUNE DE AMPLIER		
ZE 1001	- Cp.12-Ex.1200 718 pts.	8675cc
ZE 1002	- Cp.12-Ex.1200 1536 pts.	16437cc
ZE 1006	- Cp.200-Ex.200 763 pts.	7063cc
ZE 1007	- Cp.200-Ex.200 325 pts.	3025cc
ZE 1008	- Cp.200-Ex.200 942 pts.	9900cc
ZE 1009	- Cp.200-Ex.200 982 pts.	11594cc
ZE 1011	- Cp.200-Ex.200 84 pts.	0997cc
ZE 1013	- Cp.12-Ex.1200 1225 pts.	14022cc
ZE 1037	- Cp.200-Ex.200 201 pts.	2076cc
ZE 1129	- Cp.200-Ex.200 122 pts.	1440cc
ZE 1178	- Cp.3620-Ex.12 40 pts.	0450cc
ZE 1179	- Cp.200-Ex.200 1514 pts.	17056cc
ZE 1211	- Cp.13640-Ex.23 241 pts.	2471cc
ZE 1265	- Cp.13640-Ex.23 281 pts.	2811cc
PARCELLES SITUÉES SUR LA COMMUNE DE HALLOY		
ZC 1010	- Cp.200-Ex.200 348 pts.	4635cc
ZC 1249	- Cp.14-Ex.1400 966 pts.	9656cc
ZC 1291	- Cp.12-Ex.1200 294 pts.	2654cc
ZE 1296	- Cp.200-Ex.200 1822 pts.	19402cc
PARCELLES SITUÉES SUR LA COMMUNE DE AMPLIER		
ZH 1164	- Cp.12-Ex.1200 736 pts.	8089cc
ZH 1165	- Cp.80-Ex.1 550 pts.	6450cc

Plan portant en bleu les modifications décidées par la Commission Départementale dans sa séance du 16 juin 2023

Le Commissaire enquêteur: M. Jean-Marc DUANDORTIER

Le secrétaire: MESSINE RINA MESSOTEN

Plan affiché le 28 juillet 2023

Le Maire: